
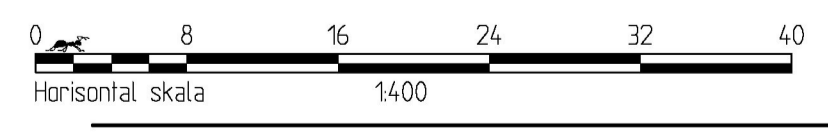
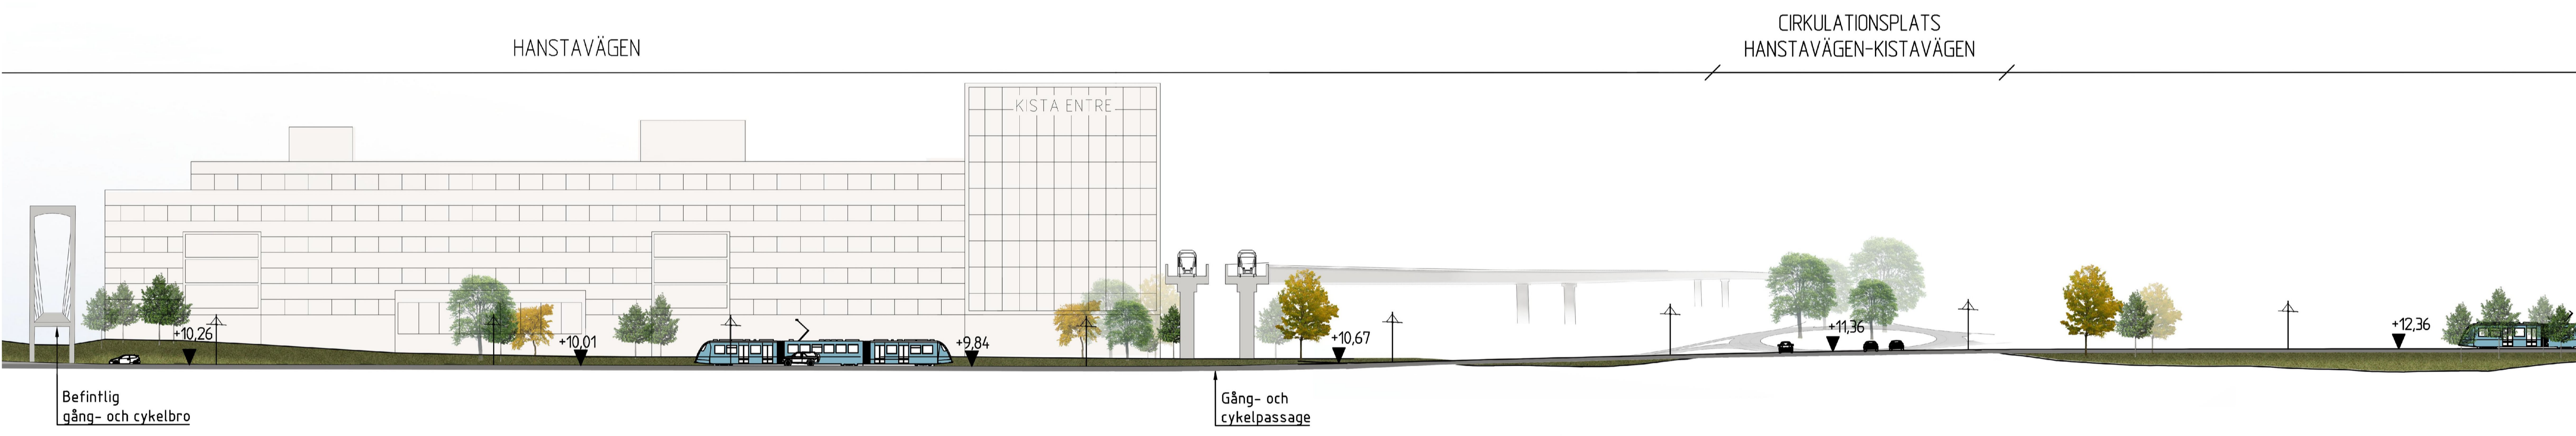


18006 - DP Ärvinge-Kista , Trafikutredning

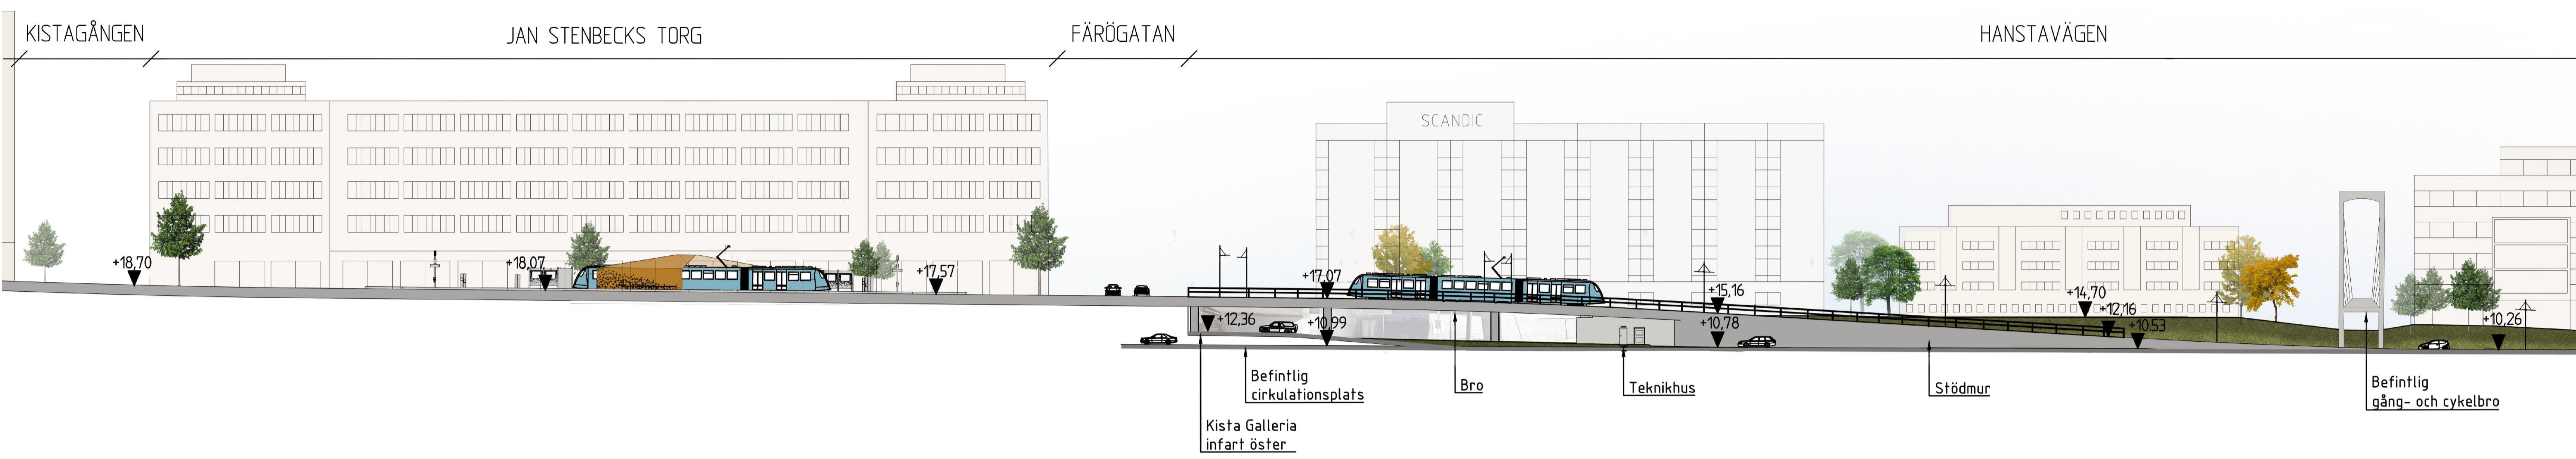

Hanstavägen
Elevation
2020-12-14

Inkom till Stockholms stadsbyggnadskontor - 2020-12-14, Dnr 2016-04111