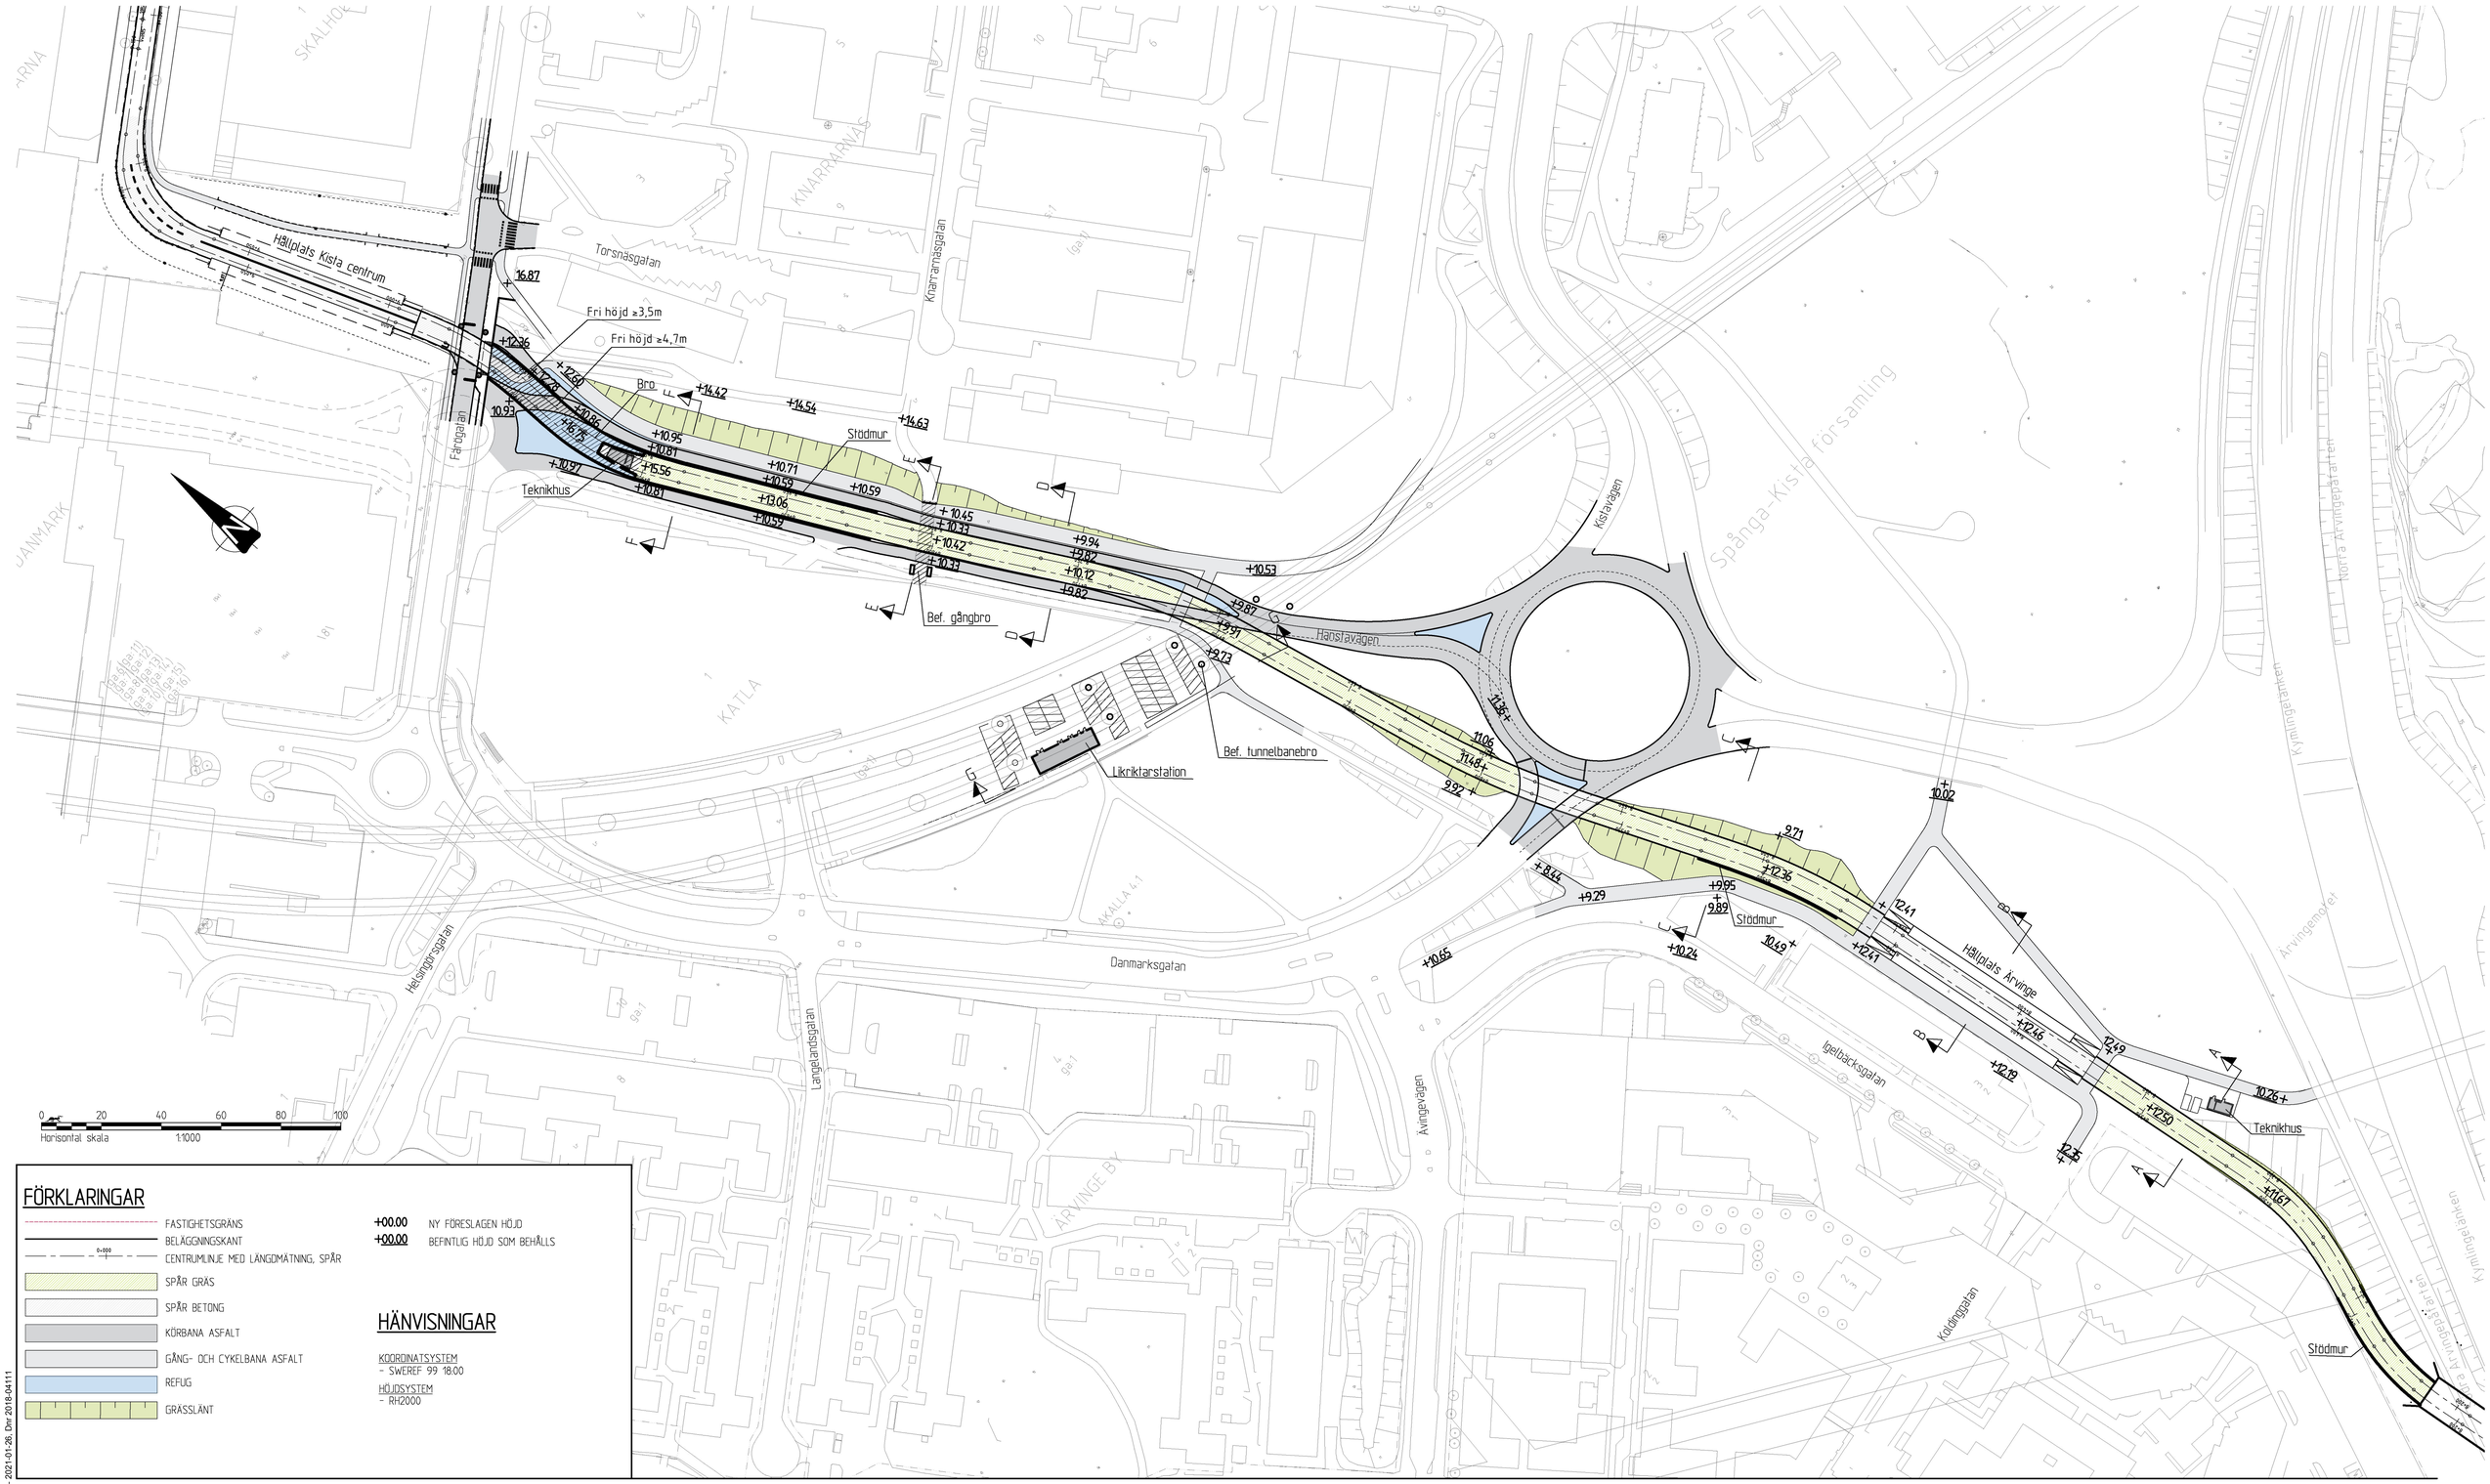

FÖRKLARINGAR

- FASTIGHETSGRÄNS
- BELÄGGNINGSKANT
- CENTRUMLINJE MED LÄNGDMÄTNING, SPÅR
- SPÅR GRÄS
- SPÅR BETONG
- KÖRBANA ASFALT
- GÅNG- OCH CYKELBANA ASFALT
- REFUG
- GRÄSSLÄNT

+00.00 NY FÖRESLAGEN HÖJD
+00.00 BEFINTLIG HÖJD SOM BEHÅLLS

HÄNVISNINGAR

KOORDINATSYSTEM
- SWEREF 99 18 00

HÖJDSYSTEM
- RH2000

Hanstavägen

2021-01-26

Inkom till Stockholms stadsbyggnadskontor 2021-01-26, Dnr 2018-04111