

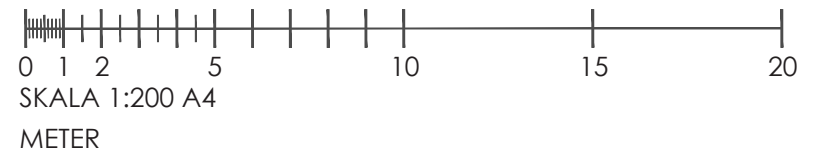
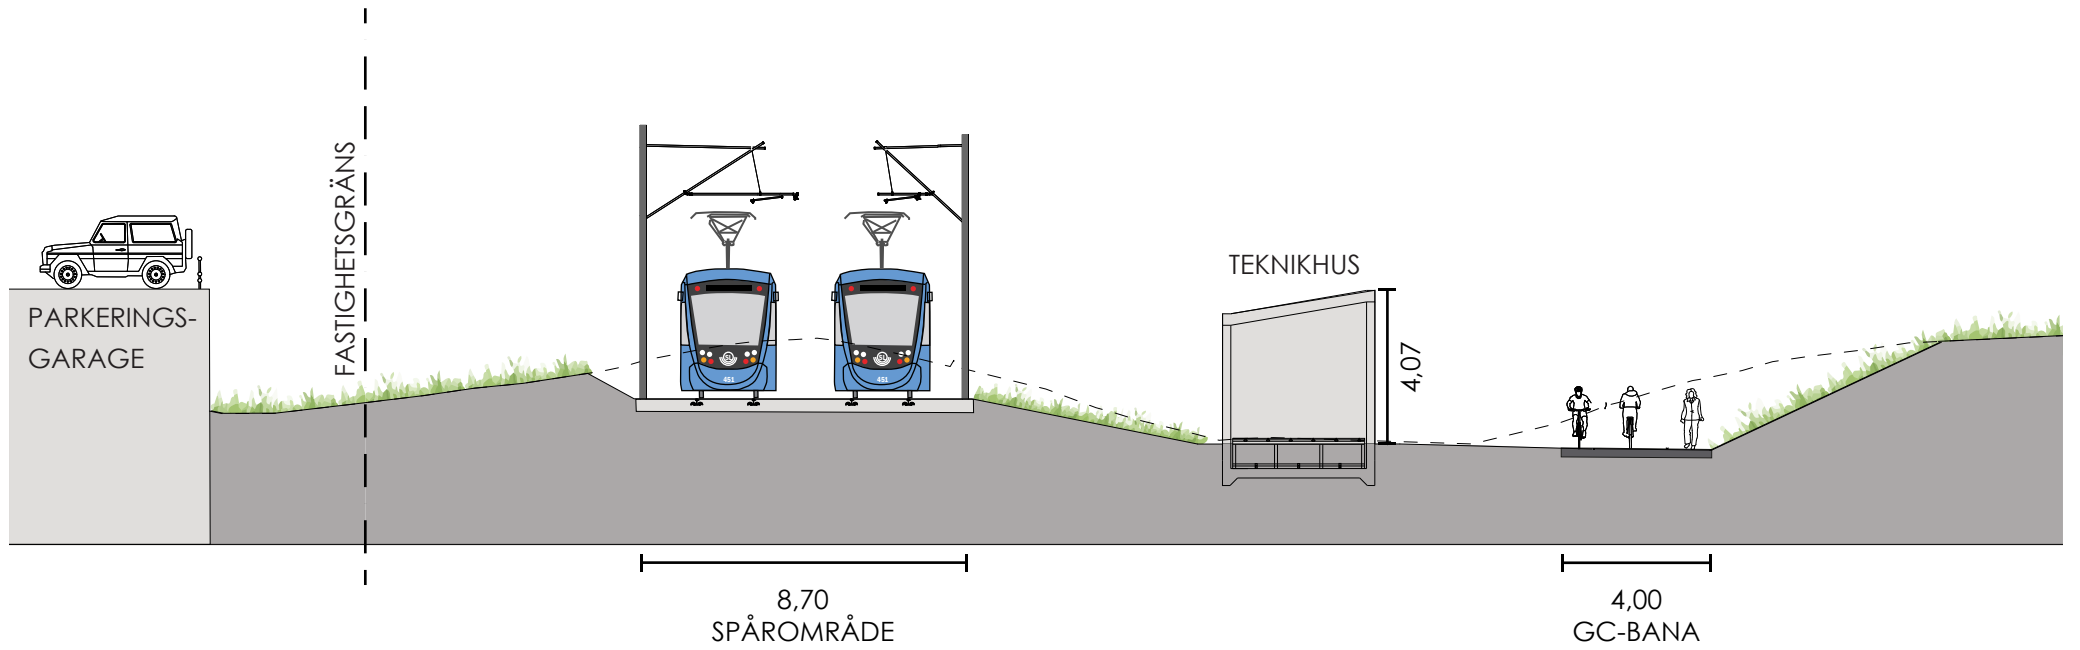


TVÄRBANAN KISTAGRENEN ÄRVINGE - KISTA SEKTIONER OCH ELEVATION 2021-02-01

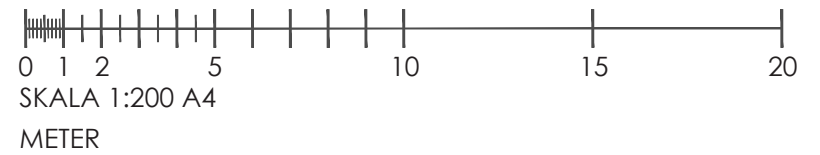


s
1 1

SEKTION A-A

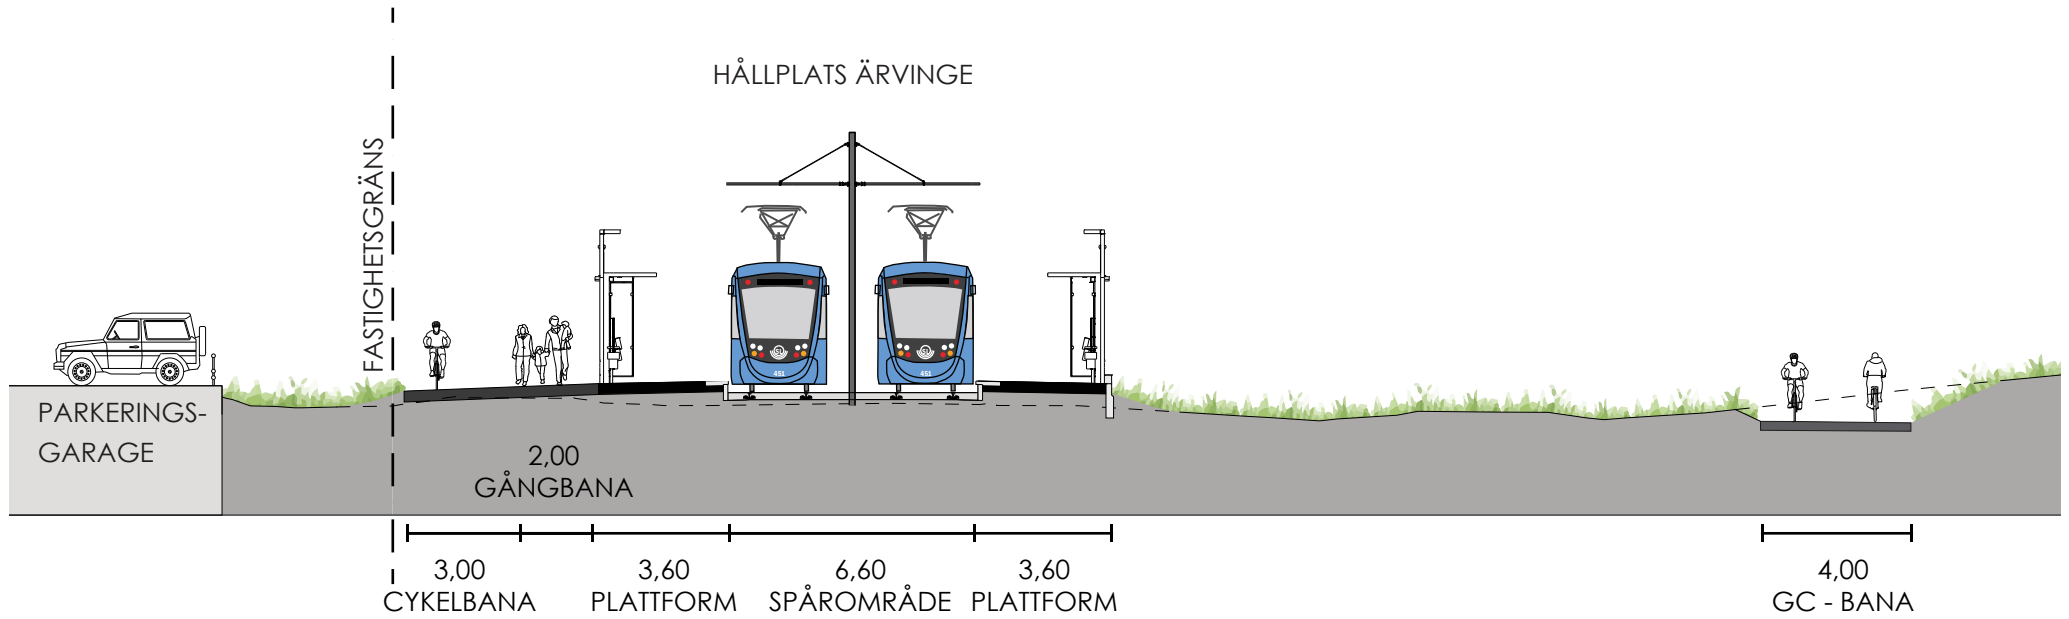

SEKTION B-B

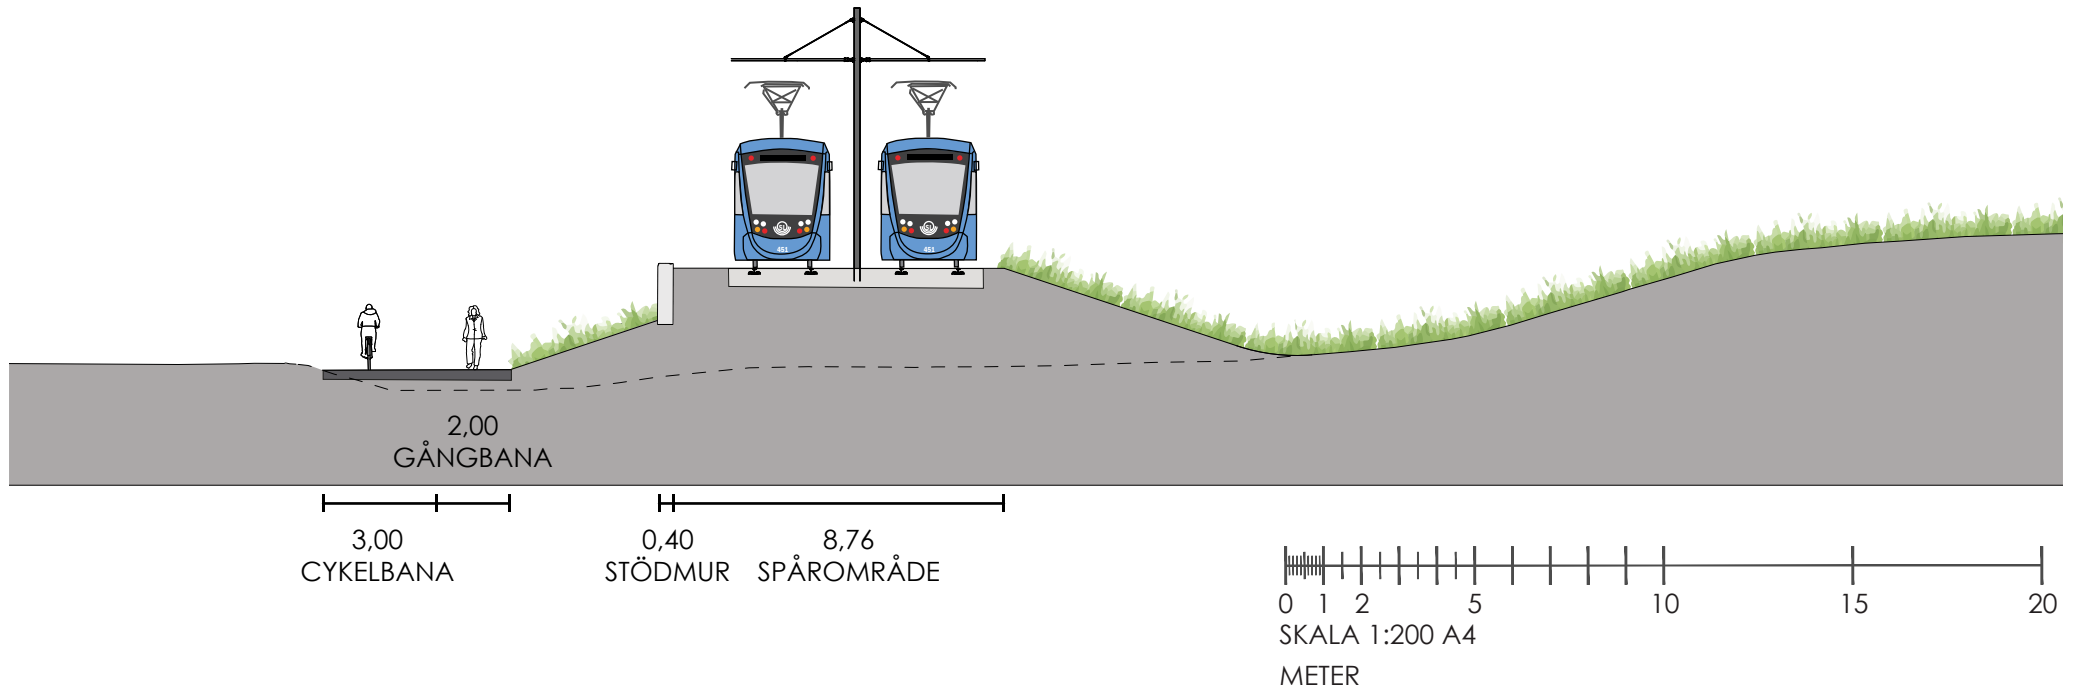


s

SEKTION C-C

s

1

1

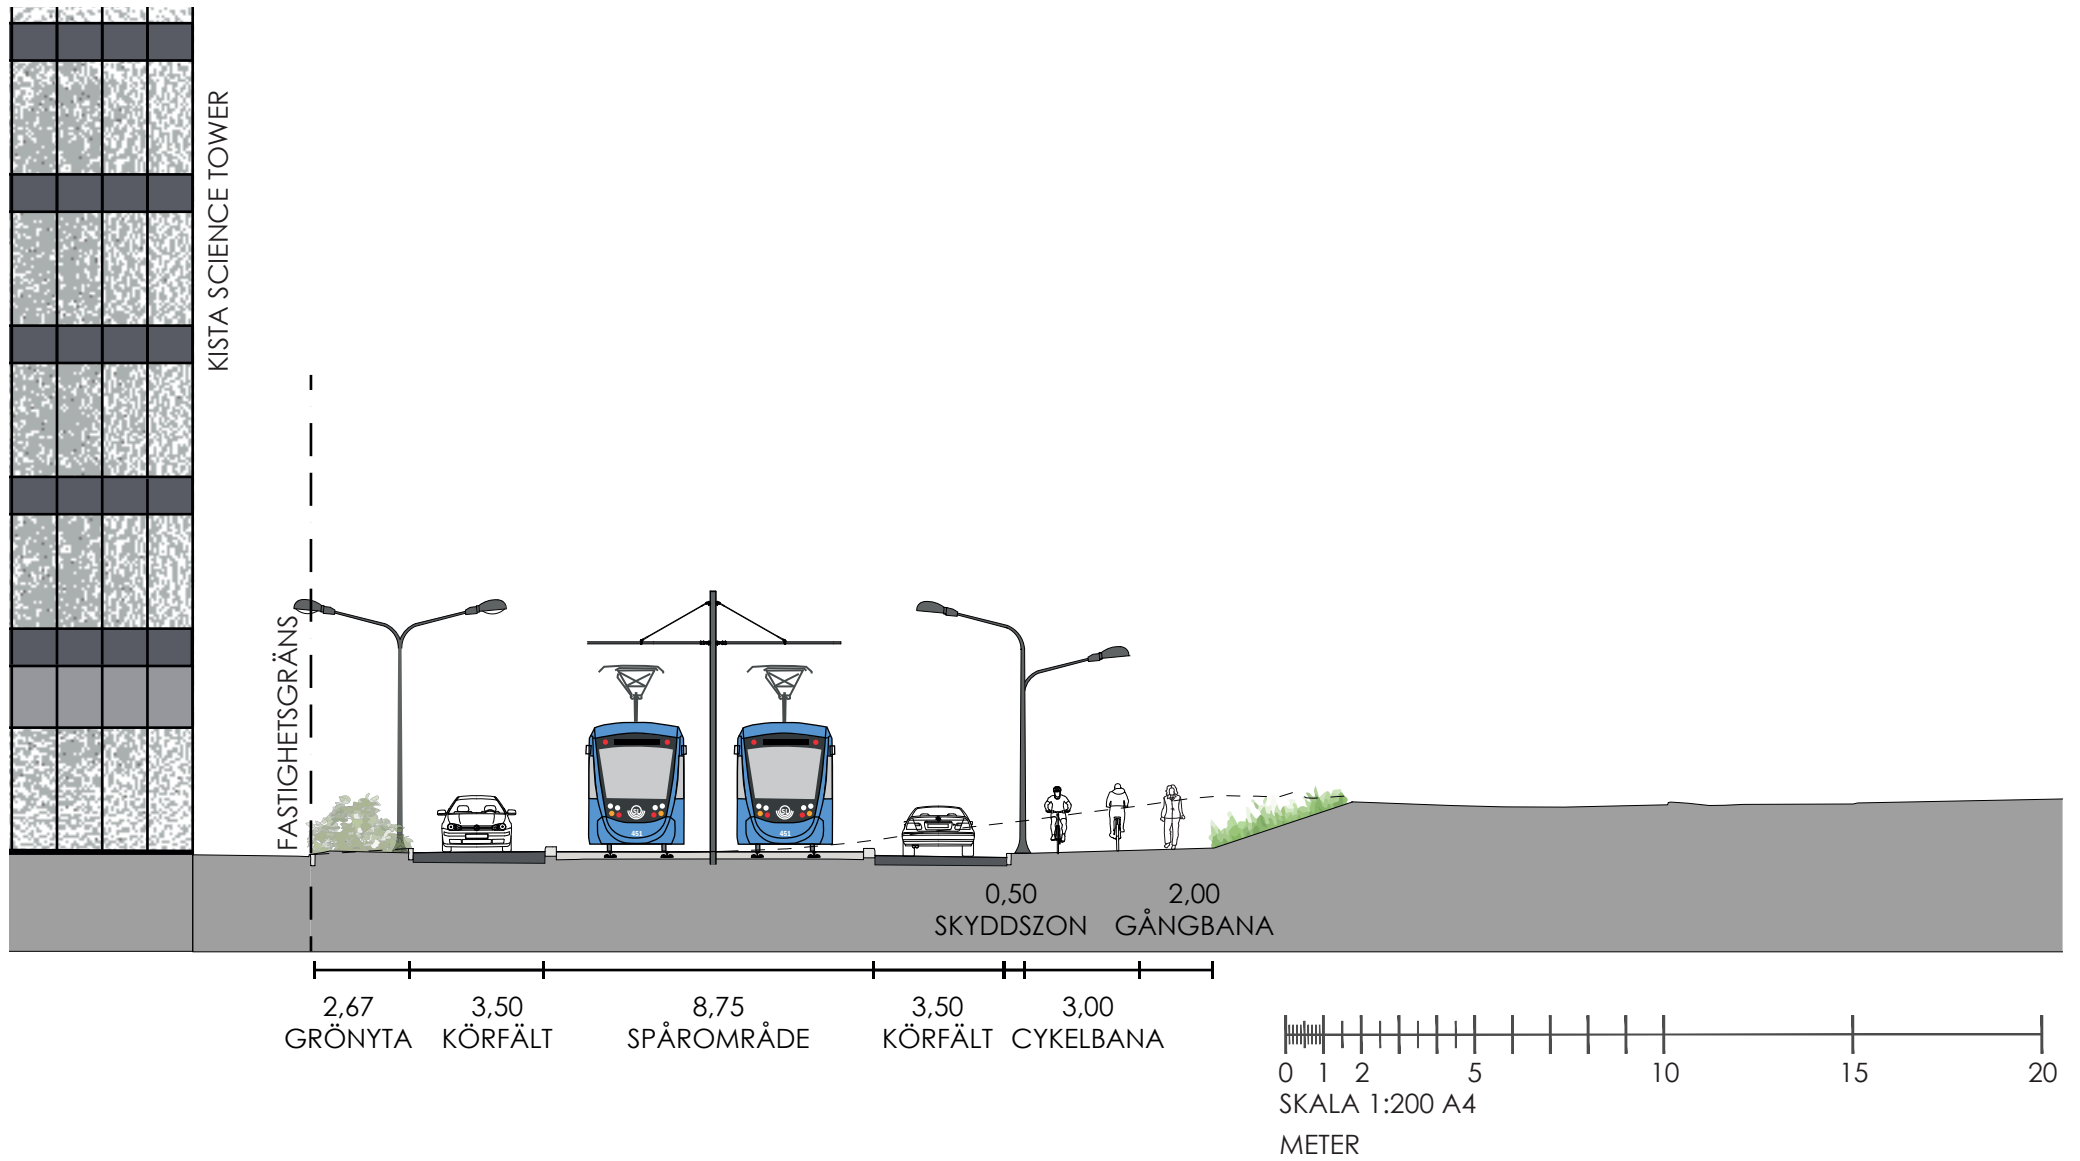

s

SEKTION D-D

s

1

1

KISTA SCIENCE TOWER

FASTIGHETSGRÄNS

BEFINTLIG GÅNG- OCH CYKELBRO


3,50
KÖRFÄLT

8,52
SPÅROMRÅDE


3,50
KÖRFÄLT

2,93
GC-BANA


0,50
SKYDDSZON

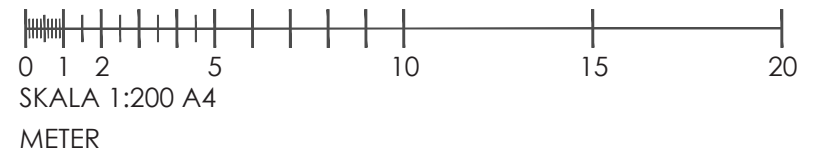

SEKTION E-E


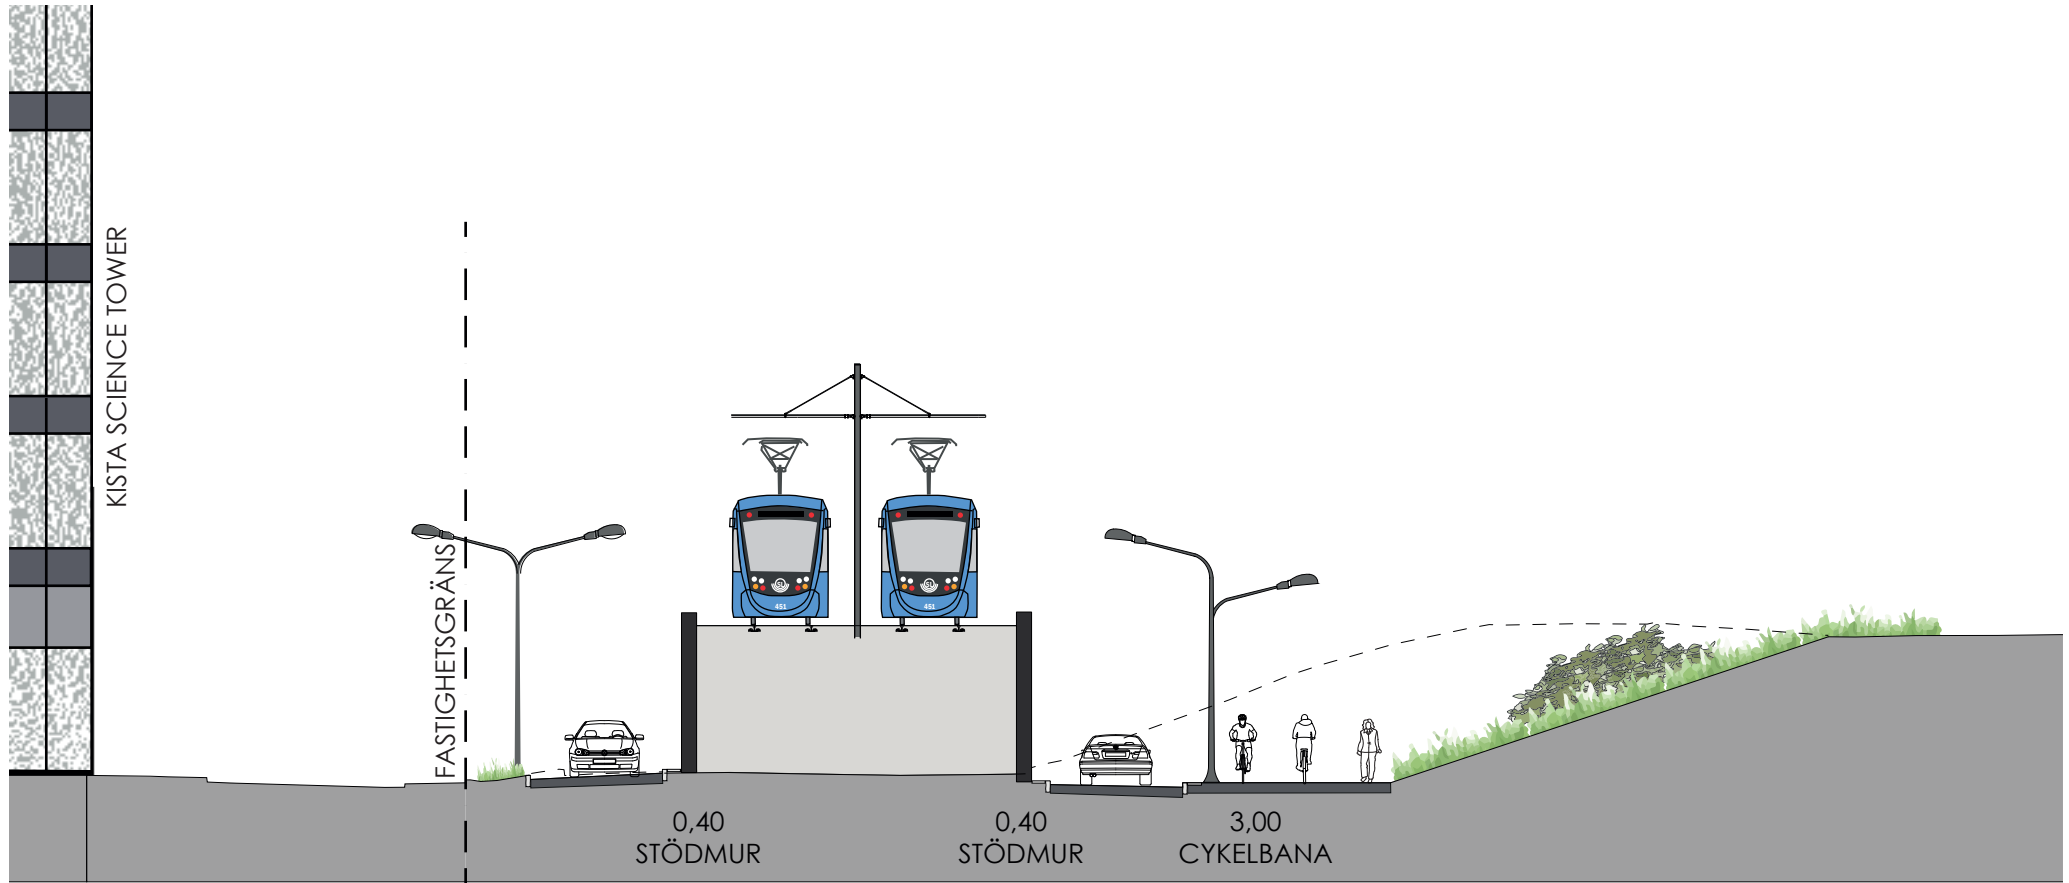


3,50 KÖRFÄLT
0,40 STÖDMUR
8,45 SPÅROMRÅDE
0,40 STÖDMUR
3,50 KÖRFÄLT
3,00 CYKELBANA
2,00 GÅNGBANA
0,50 SKYDDS ZON
0,50 SKYDDS ZON

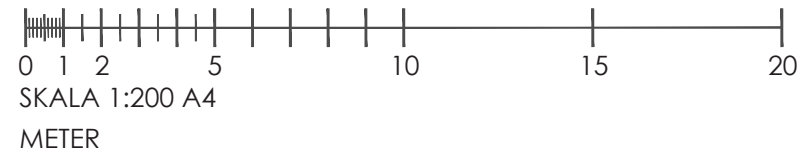

SEKTION F-F

s
1 1

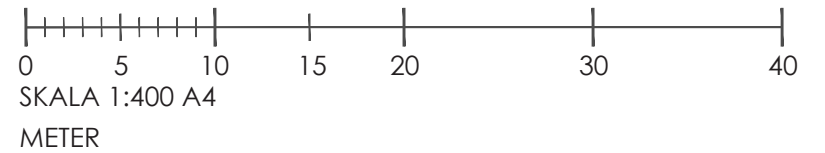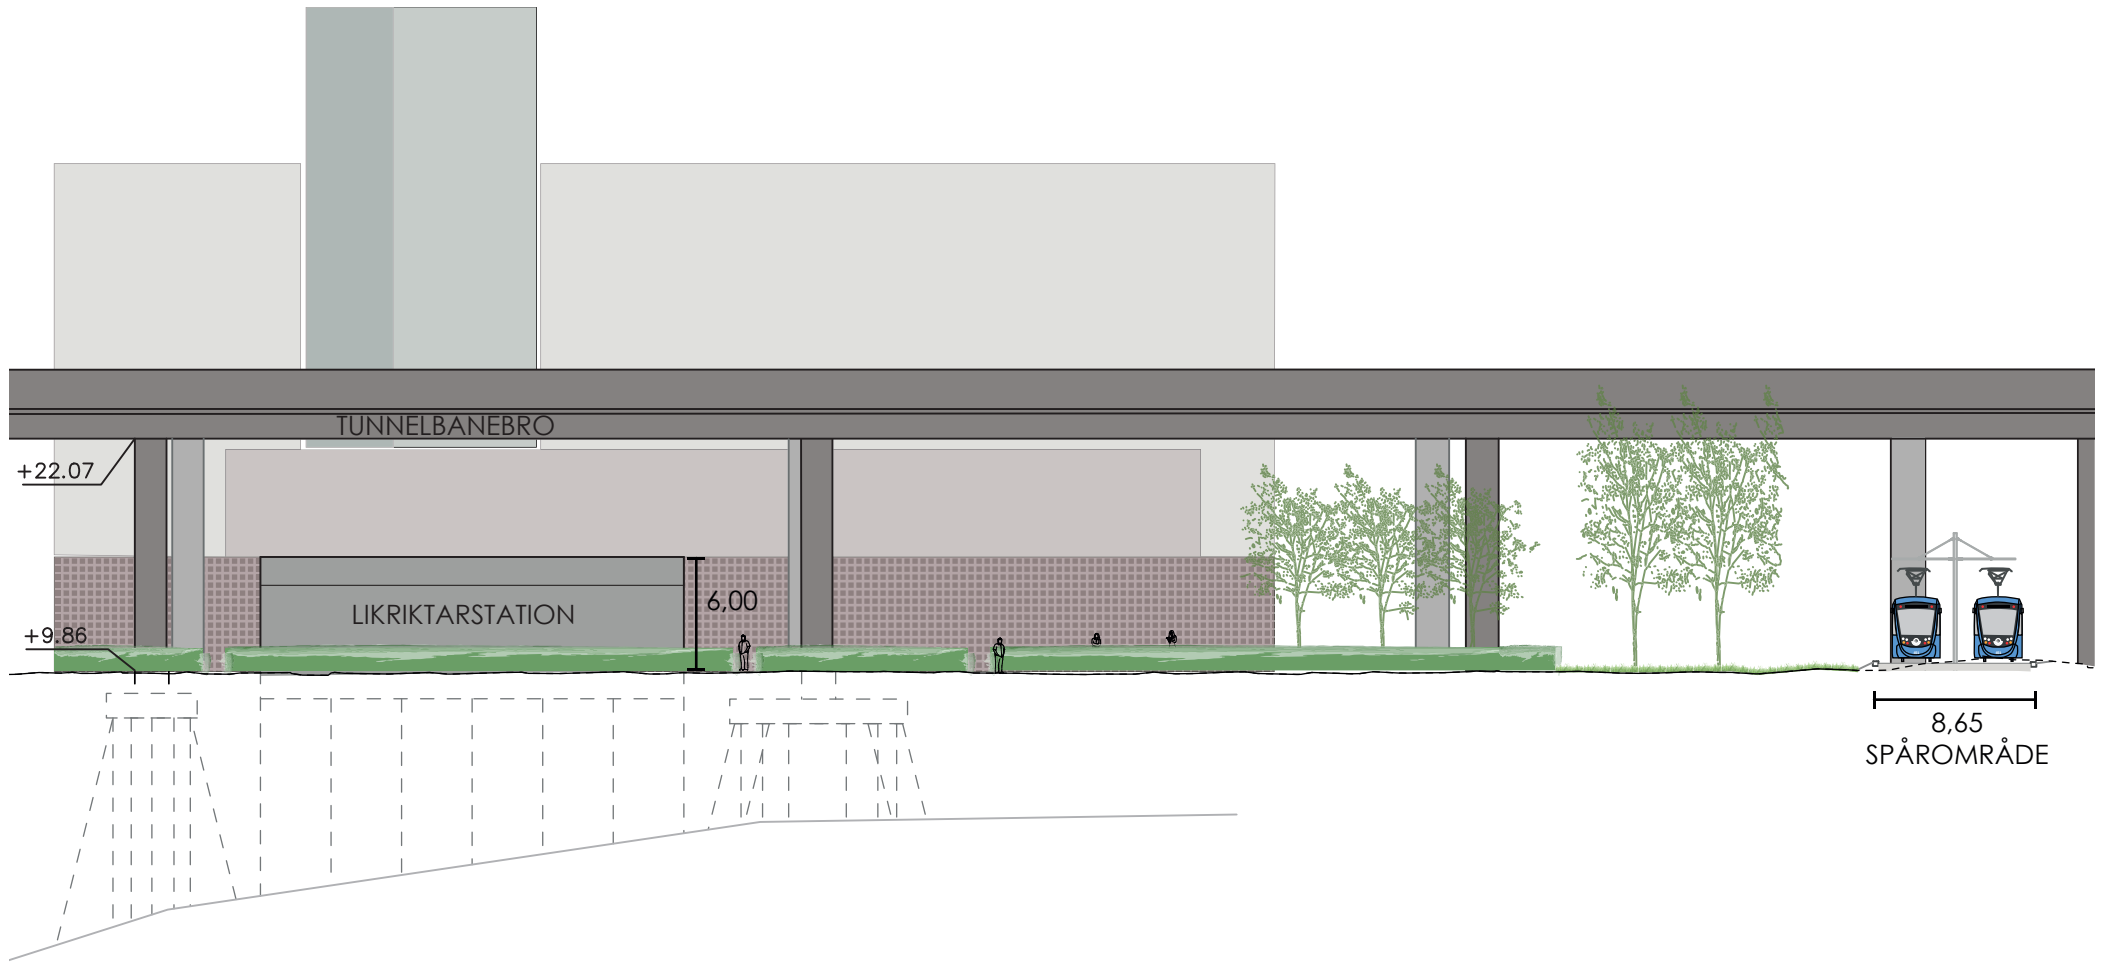

ELEVATION G-G

s
s 1 1