

FÖRKLARINGAR

--- GRÄNS FÖR SCHAKTDJUPS NIVÅ I GÄLLANDE DP.

+XX,X LÄGSTA NIVÅ I METER ÖVER NOLLPLANET (RH2000) FÖR SCHAKTNING, BORRNING ELLER ANNAT INGREPP I UNDERGRUNDEN. NIVÅN FÅR UNDERSKRIDAS OM UTREDNING VISAR ATT SKADOR PÅ UNDERMARKSANLÄGGNING EJ SKER ELLER DETTA UPPFYLLS MED BYGGTEKNIK. ENLIGT GÄLLANDE DP.

△+XX,X LÄGSTA NIVÅ I METER ÖVER NOLLPLANET (RH2000) FÖR GRUNDVATTEN DRÄNERANDE INGREPP. NIVÅN FÅR UNDERSKRIDAS OM UTREDNING VISAR ATT SKADLIG GRUNDVATTENSÄNKNING EJ SKER ELLER DETTA UPPFYLLS MED BYGGTEKNIK. NIVÅN FÅR UNDERSKRIDAS FÖR BERGTUNNEL.


†1 OMRÅDE FÖR ALLMÄN TRAFIKLEDSTUNNEL, INKL VENTSCHAKT OCH UTRYMNINGSVÄGAR TILL MARKYTAN.

SB +XX,XX (RH2000) ANGER SCHAKTBOTTEN VID BERGSCHAKT.


VI (ROMERSKT TAL) SOM ANGER TOTALT ANTAL VÅNINGAR

--- KVARTERSGRÄNS JM

Inkom till Stockholms stadsbyggnadskontor - 2021-11-30, Dnr 2016-00773

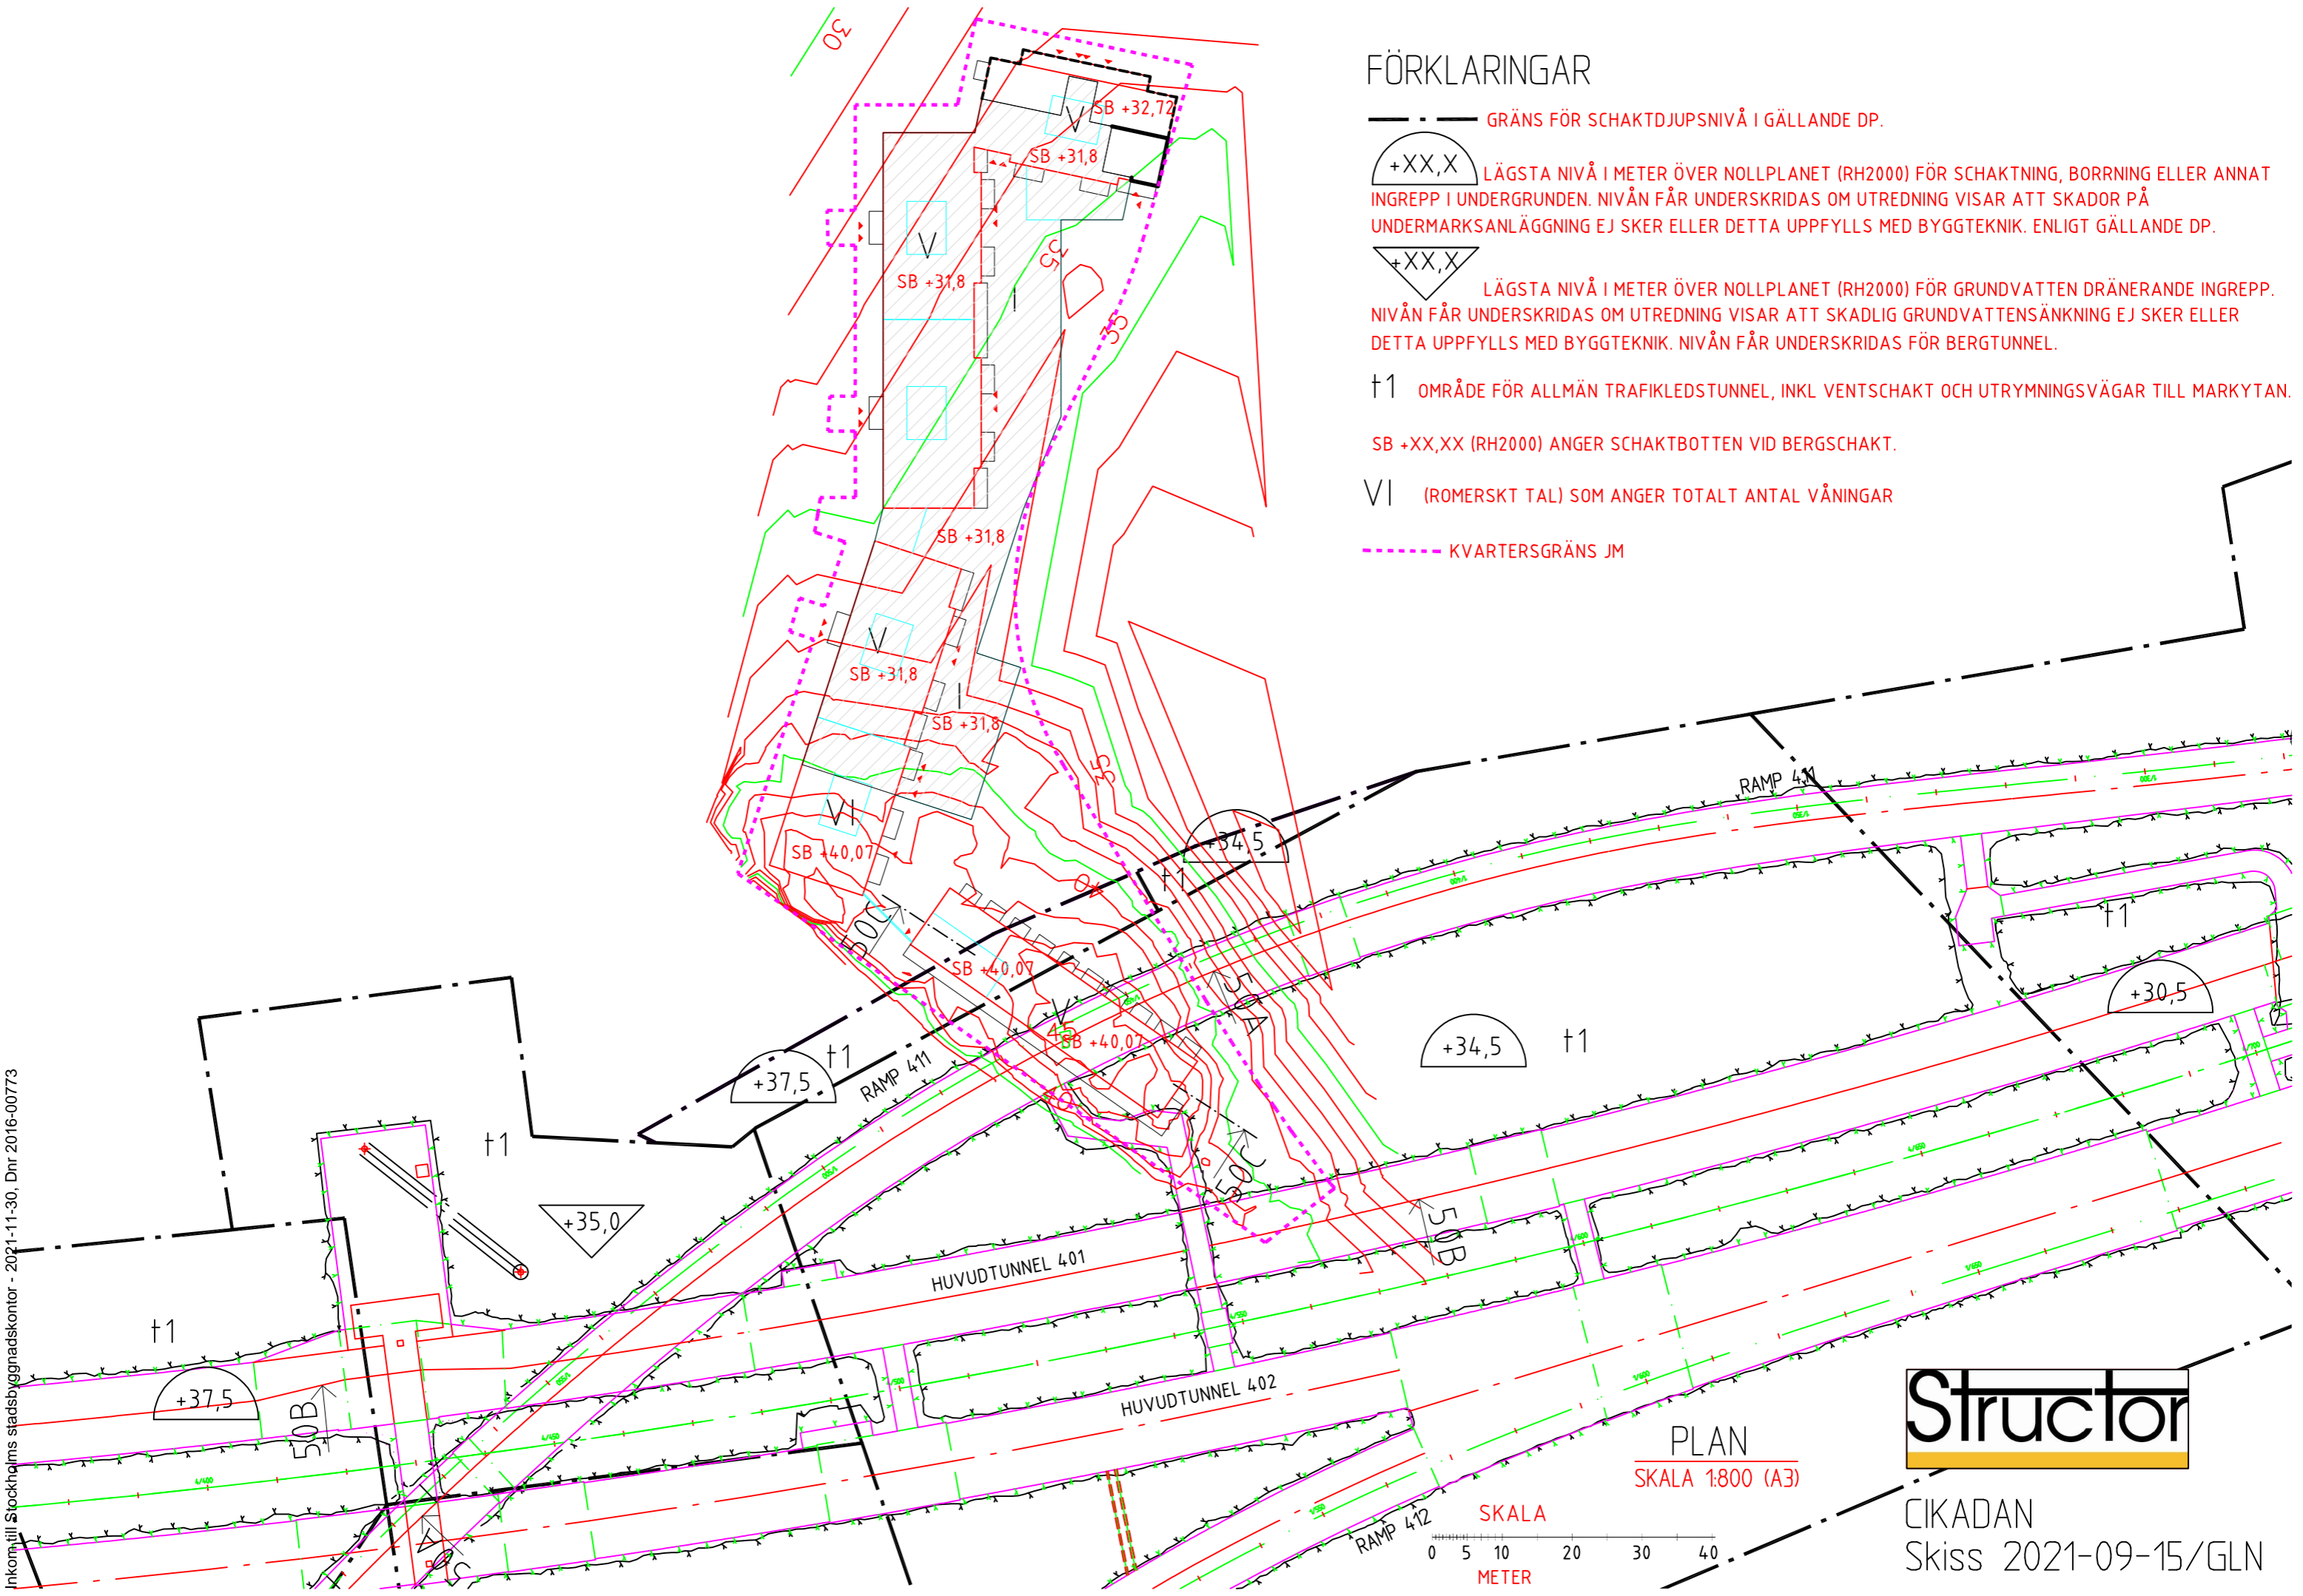

PLAN
SKALA 1:800 (A3)

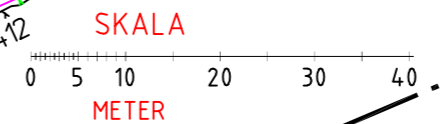

CIKADAN
Skiss 2021-09-15/GLN