

TECKENFÖRKLARING

- PLANERAT**
- PROGRAMHANDLINGSGRÄNS
 - TEXT OCH ANDRA TO
 - VATTEN
 - DAGVATTEN
 - SPILLVATTEN
 - EL (SL)
 - ⊗ SLOPAS


- BEFINTLIGT**
- VATTEN
 - DAGVATTEN
 - SPILLVATTEN
 - AVLOPP KOMBINERAT
 - FJÄRRVÄRME
 - OPTO
 - EL LN (LOKALNÄT)
 - EL RN (REGIONNÄT)
 - EL (SL)
 - GAS
 - TRAFIKSIGNAL
 - TELE
 - ⊗ SLOPAD

REFERENSSYSTEM

PLAN: SWEREF 99 18 00, HÖJD: RH 2000

ANMÄRKNING

DENNA SAMORDNINGSPÅN ÄR ENDAST SAMMANSTÄLLD SKISS I PROGRAMHANDLINGSSKEDE ÖVER BEFINTLIGA OCH PLANERADE LEDNINGAR. RESPEKTIVE LEDNINGÄGARES BYGGHANDLING ANVÄNDS VID ALL NYBYGGNATION.

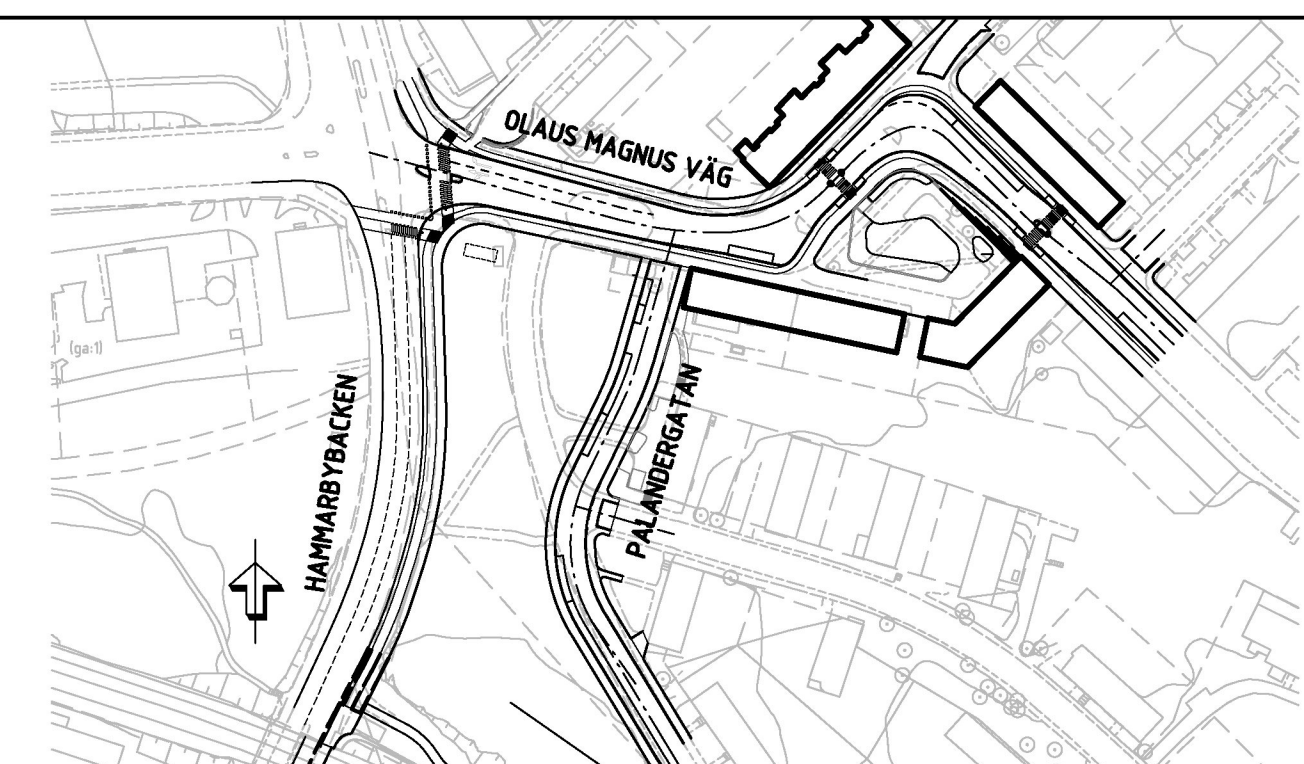

PROGRAMHANDLING 2021-10-15

Hänvisning	Nummer	Bet.	Ant.	Revideringen avser	Dat.	Gr.	Proj.	Book
Programhandlingsansvarig								
ERIK BENGTTSSON LOORD								
Projekt nr.								
Slutgranskad för byggnade	20							
Godkänd för byggnade	20							
Godkänd som relationshandling	20							
Entreprenören intygar att arbetet utfört enligt ritn.								
Skala	1:500							
Blad	A1							
Reg.								

TYRÉNS
 POSTADRESS: 18 86 STOCKHOLM TEL: 010 452 20 00
 BESÖK: PETER MYNDES BACKE 16 URL: www.tyrens.se

Uppdragsnummer: 314708 Uppdragsansvarig: J. HELLSTRÖM
 Handläggare: J. HELLSTRÖM Ritad/Konstr. av: I. SSENZOI Granskad: -
 Datum: - Riktlinjesnummer: W-51-01-100

