


SEKTION 4-4

PALANDERGATAN SÖDRA

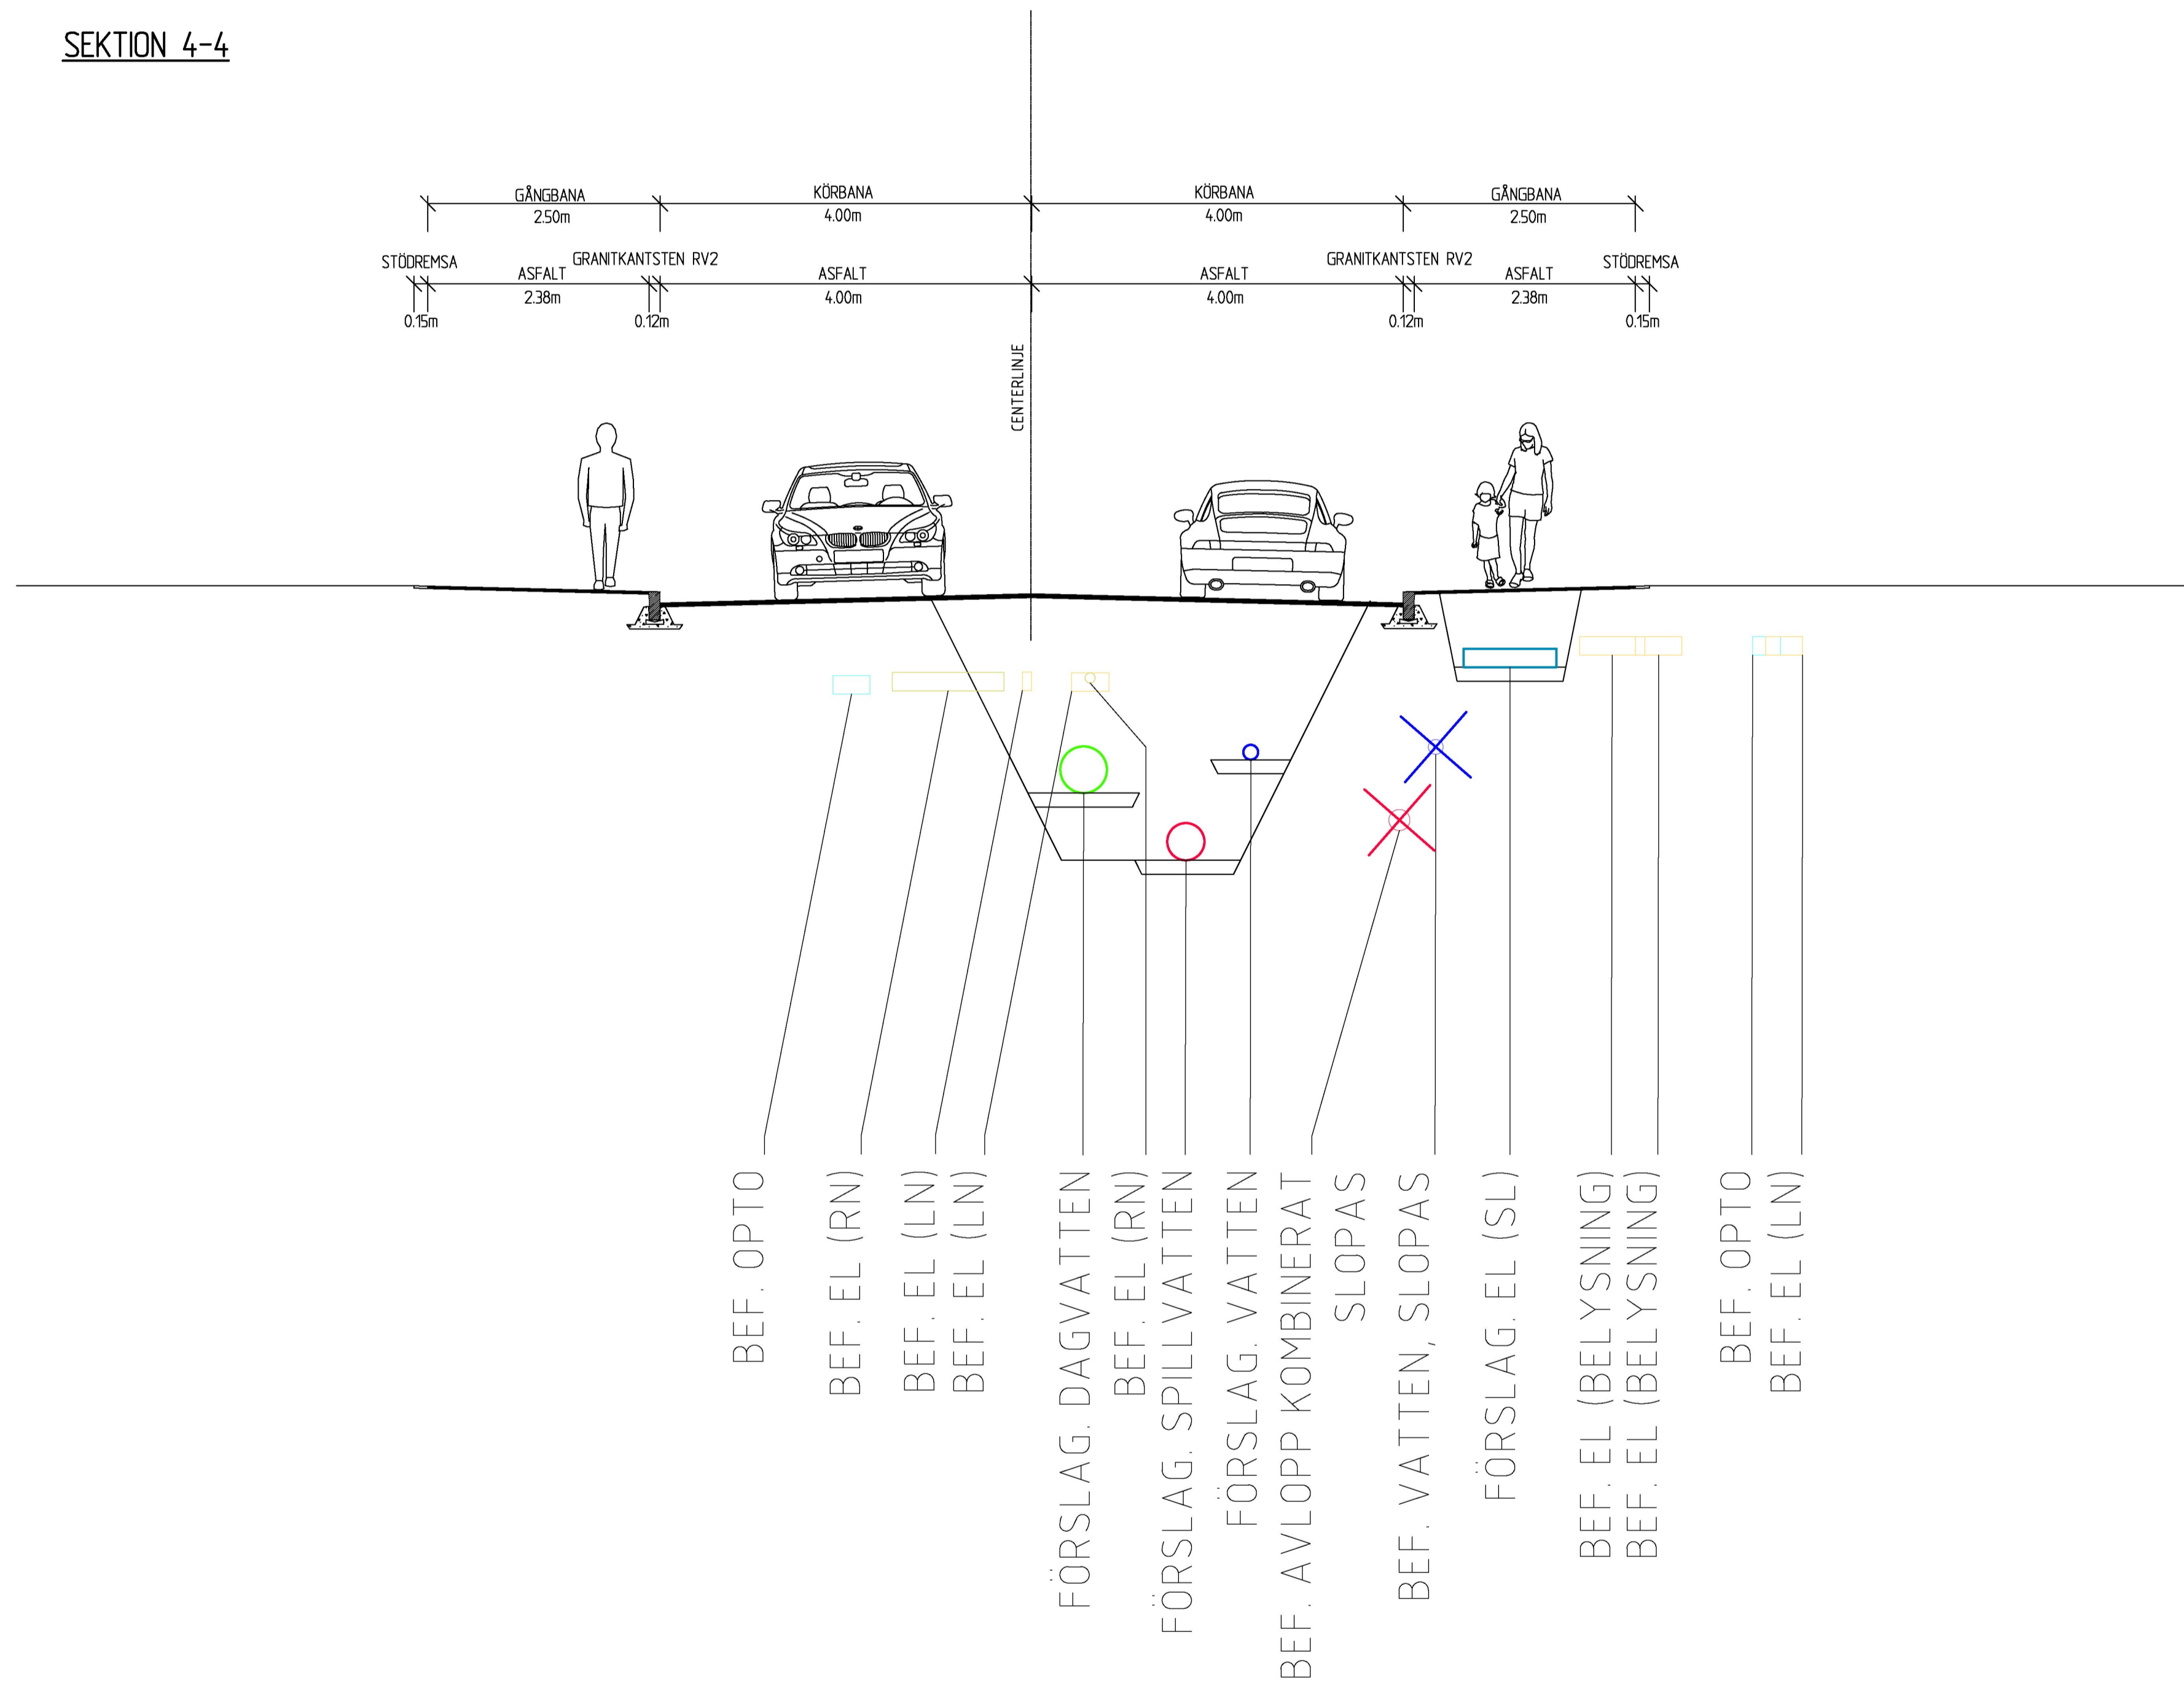

TECKENFÖRKLARING

PLANERAT

- TEXT OCH ANDRA TO
- VATTEN
- DAGVATTEN
- SPILLVATTEN
- EL (SL)
- SLOPAS

BEFINTLIGT

- VATTEN
- DAGVATTEN
- SPILLVATTEN
- AVLOPP KOMBINERAT
- FJÄRRVÄRME
- OPTO
- EL LN (LOKALNÄT)
- EL RN (REGIONNÄT)
- EL (SL)
- GAS
- TRAFIKSIGNAL
- TELE
- SLOPAD

REFERENSSYSTEM

PLAN: SWREF 99 18 00, HÖJD: RH 2000

ANMÄRKNING

DENNA SAMORDNINGSSEKTIONER ÄR ENDAST SAMMANSTÄLLD SKISS I PROGRAMHANDLINGSSKEDE ÖVER BEFINTLIGA OCH PLANERADE LEDNINGAR. RESPEKTIVE LEDNINGSÄGARES BYGGHANDLING ANVÄNDS VID ALL NYBYGGNATION.

HÄNVISNINGAR

PROGRAMHANDLING 2021-10-15

<p>TYRÉNS POSTADRESS: 118 86 STOCKHOLM TEL: 010 452 20 00 BESÖK: PETER MYNDES BÄCKE 16 URL: www.tyrens.se</p>		<p>Slutgranskad för byggande 20 - -</p>	
<p>Uppdragsnummer: 314708 Handläggare: J. HELLSTRÖM</p>		<p>Uppdragsansvarig: J. HELLSTRÖM Granskad: 20 - -</p>	
<p>Datum: - - - - -</p>		<p>Entreprenören intygar att arbetet utförts enligt ritn. Datum: - - - - -</p>	
<p>Projektnummer: W-51-09-004</p>		<p>Projektnamn: HAMMARBYHÖJDEN CIKADAN PALANDERGATAN SÖDRA SEKTION 4-4 LSO</p>	
<p>Skala: 1:50</p>		<p>Bladnummer: W-51-09-004</p>	

