



SOLSTUDIE - FÖRSLAG TILL NY DETALJPLAN PÅ BECKHOLMEN  
2022-04-12

FAHLANDER ARKITEKTER

SOLSTUDIE - SAMMANFATTNING AV INNEHÅLL


FAHLANDER ARKITEKTER

Studien är utförd i Archicad version 25.4013  
Studien tar ej hänsyn till tidsförändring vid sommar- och vintertid  
Modellen är skapad med hjälp av punkmolnsskanning som är geolokaliserad enligt SWEREF



Befintlig skuggbild vid klockslaget i grå kulör. Rivna byggnader redovisas inte.  
Tillkommande skuggarea i röd kulör - detta är skuggor som kommer från nya byggnader, kajer, utfyllnader, bryggor.



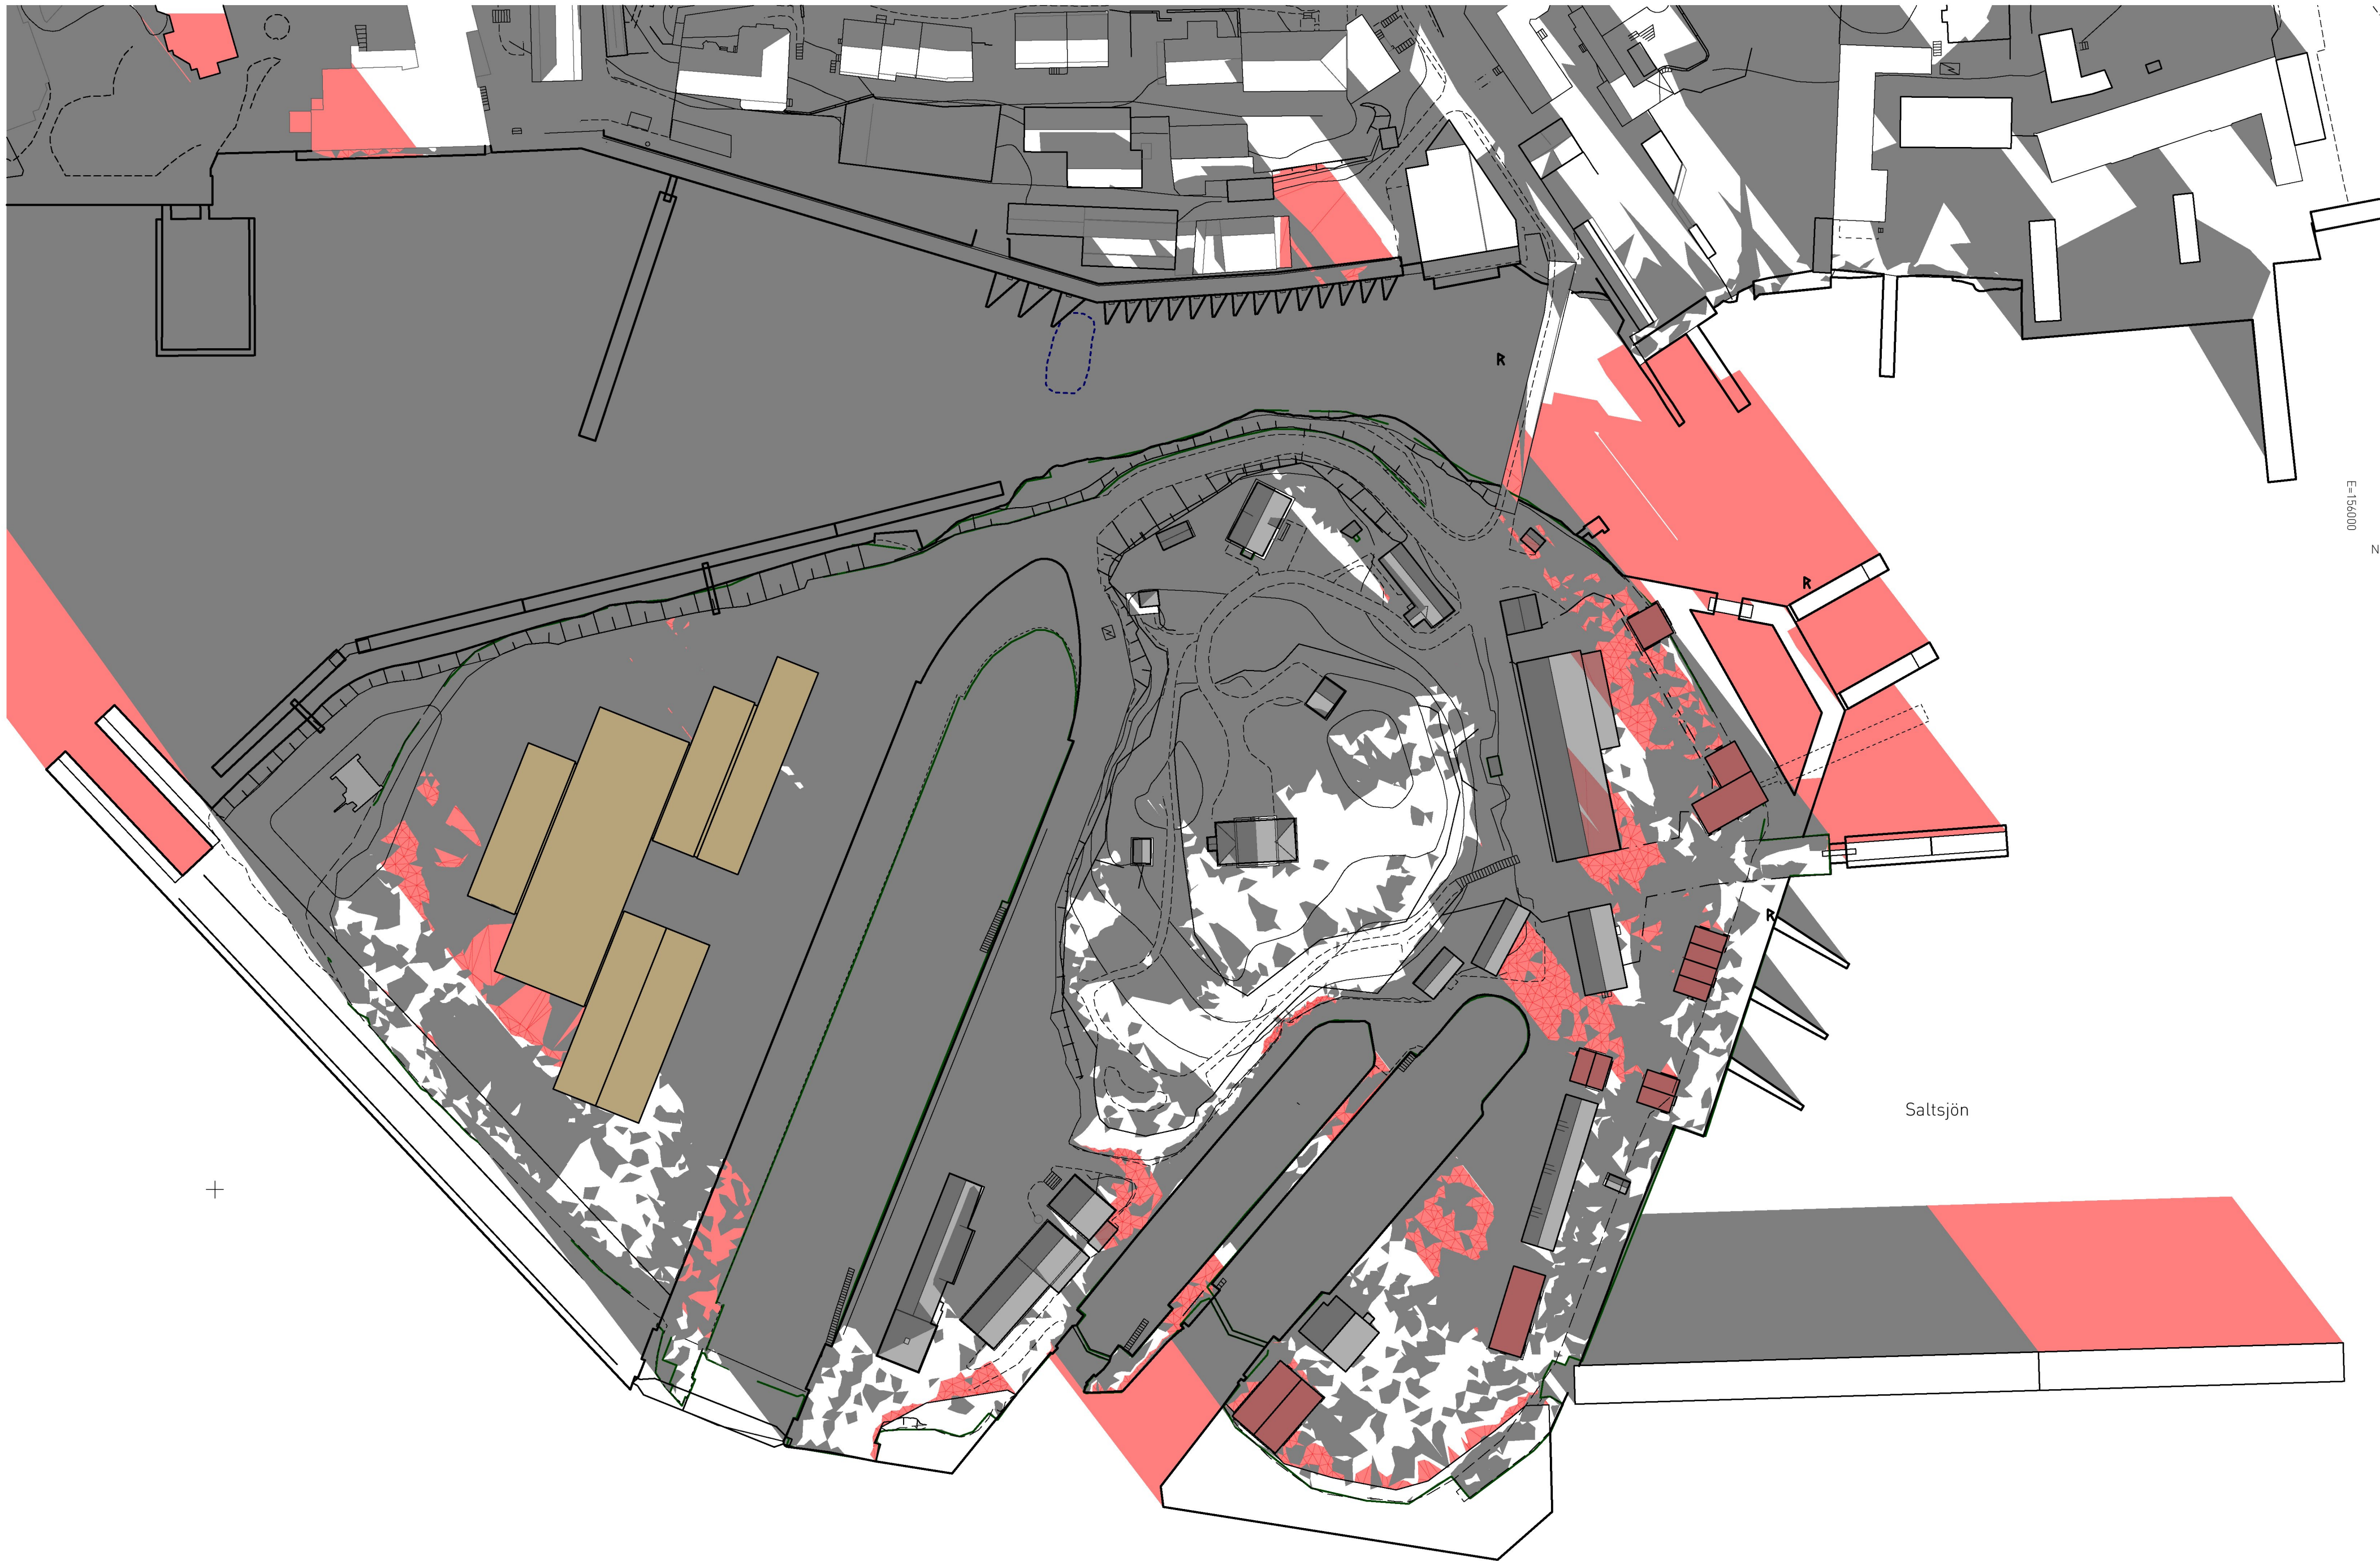

RÖD SKRAFFERING AVSER NY SKUGGYTA FÖR  
KLOCKSLAGET OCH DATUMET

FAHLANDER ARKITEKTER

VINTERSOLSTÅND KL09






RÖD SKRAFFERING AVSER NY SKUGGYTA FÖR  
KLOCKSLAGET OCH DATUMET

FAHLANDER ARKITEKTER

VINTERSOLSTÅND KL12



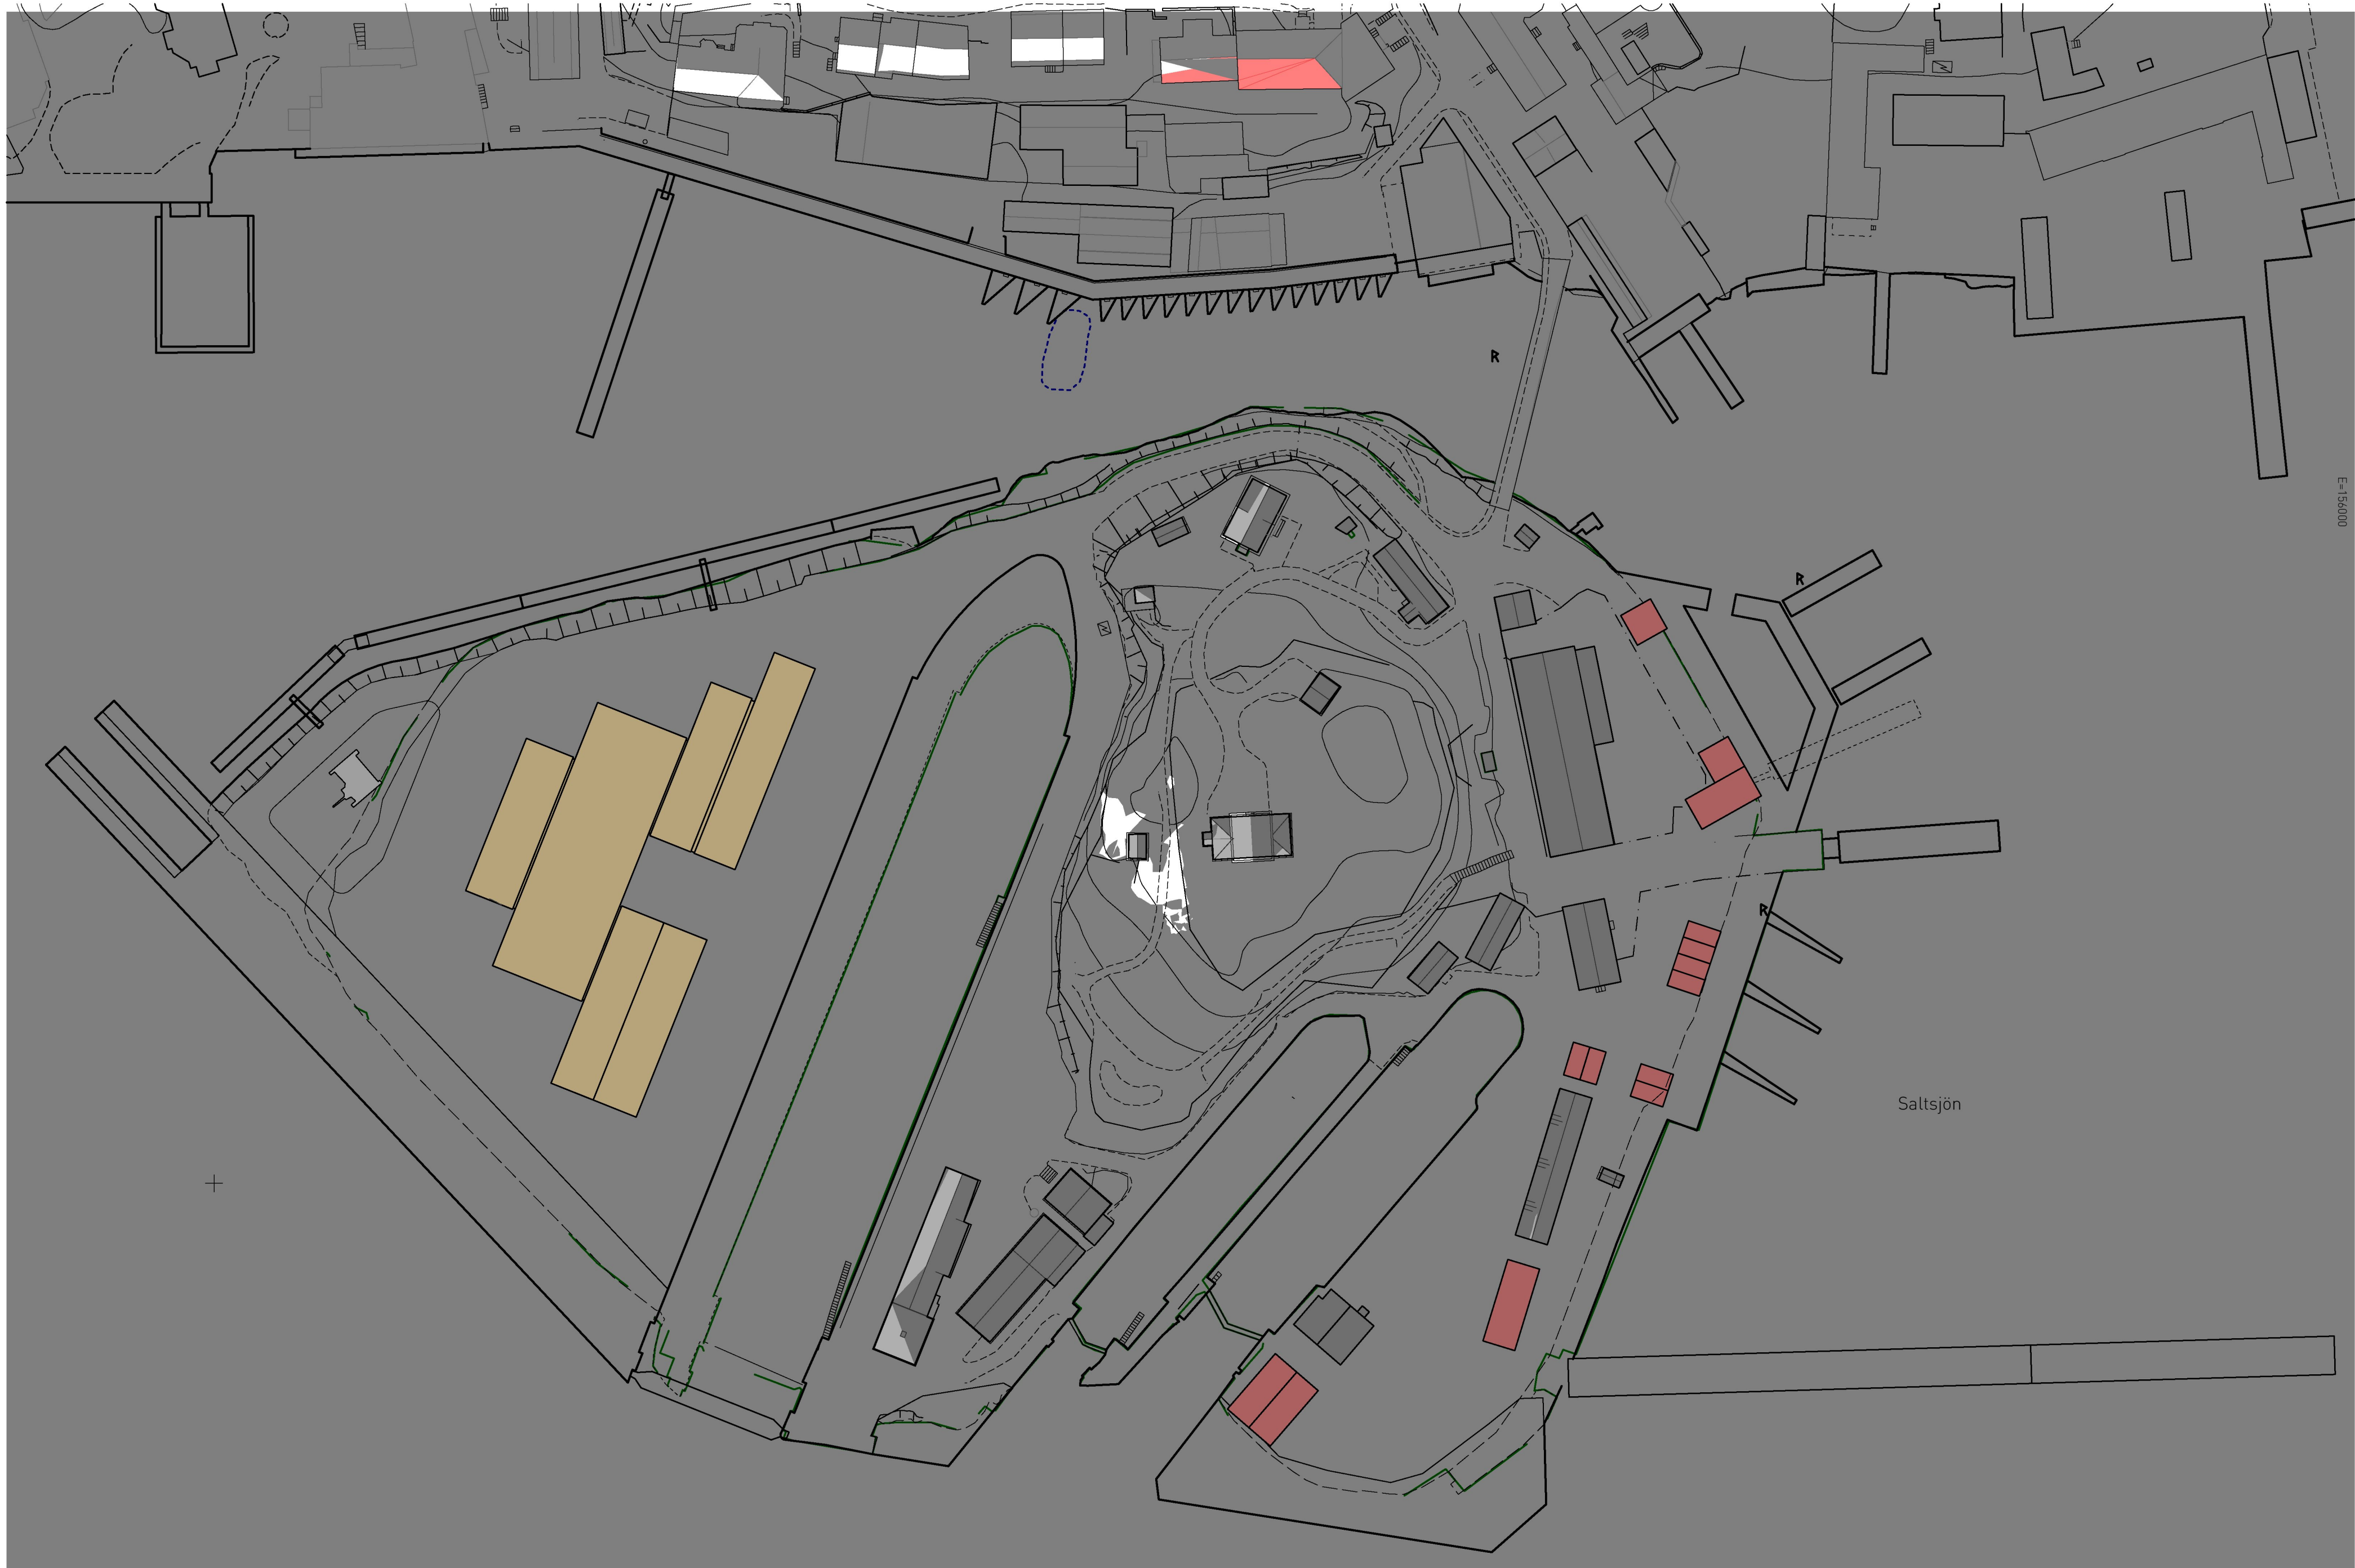


RÖD SKRAFFERING AVSER NY SKUGGYTA FÖR  
KLOCKSLAGET OCH DATUMET

FAHLANDER ARKITEKTER

VINTERSOLSTÅND KL15



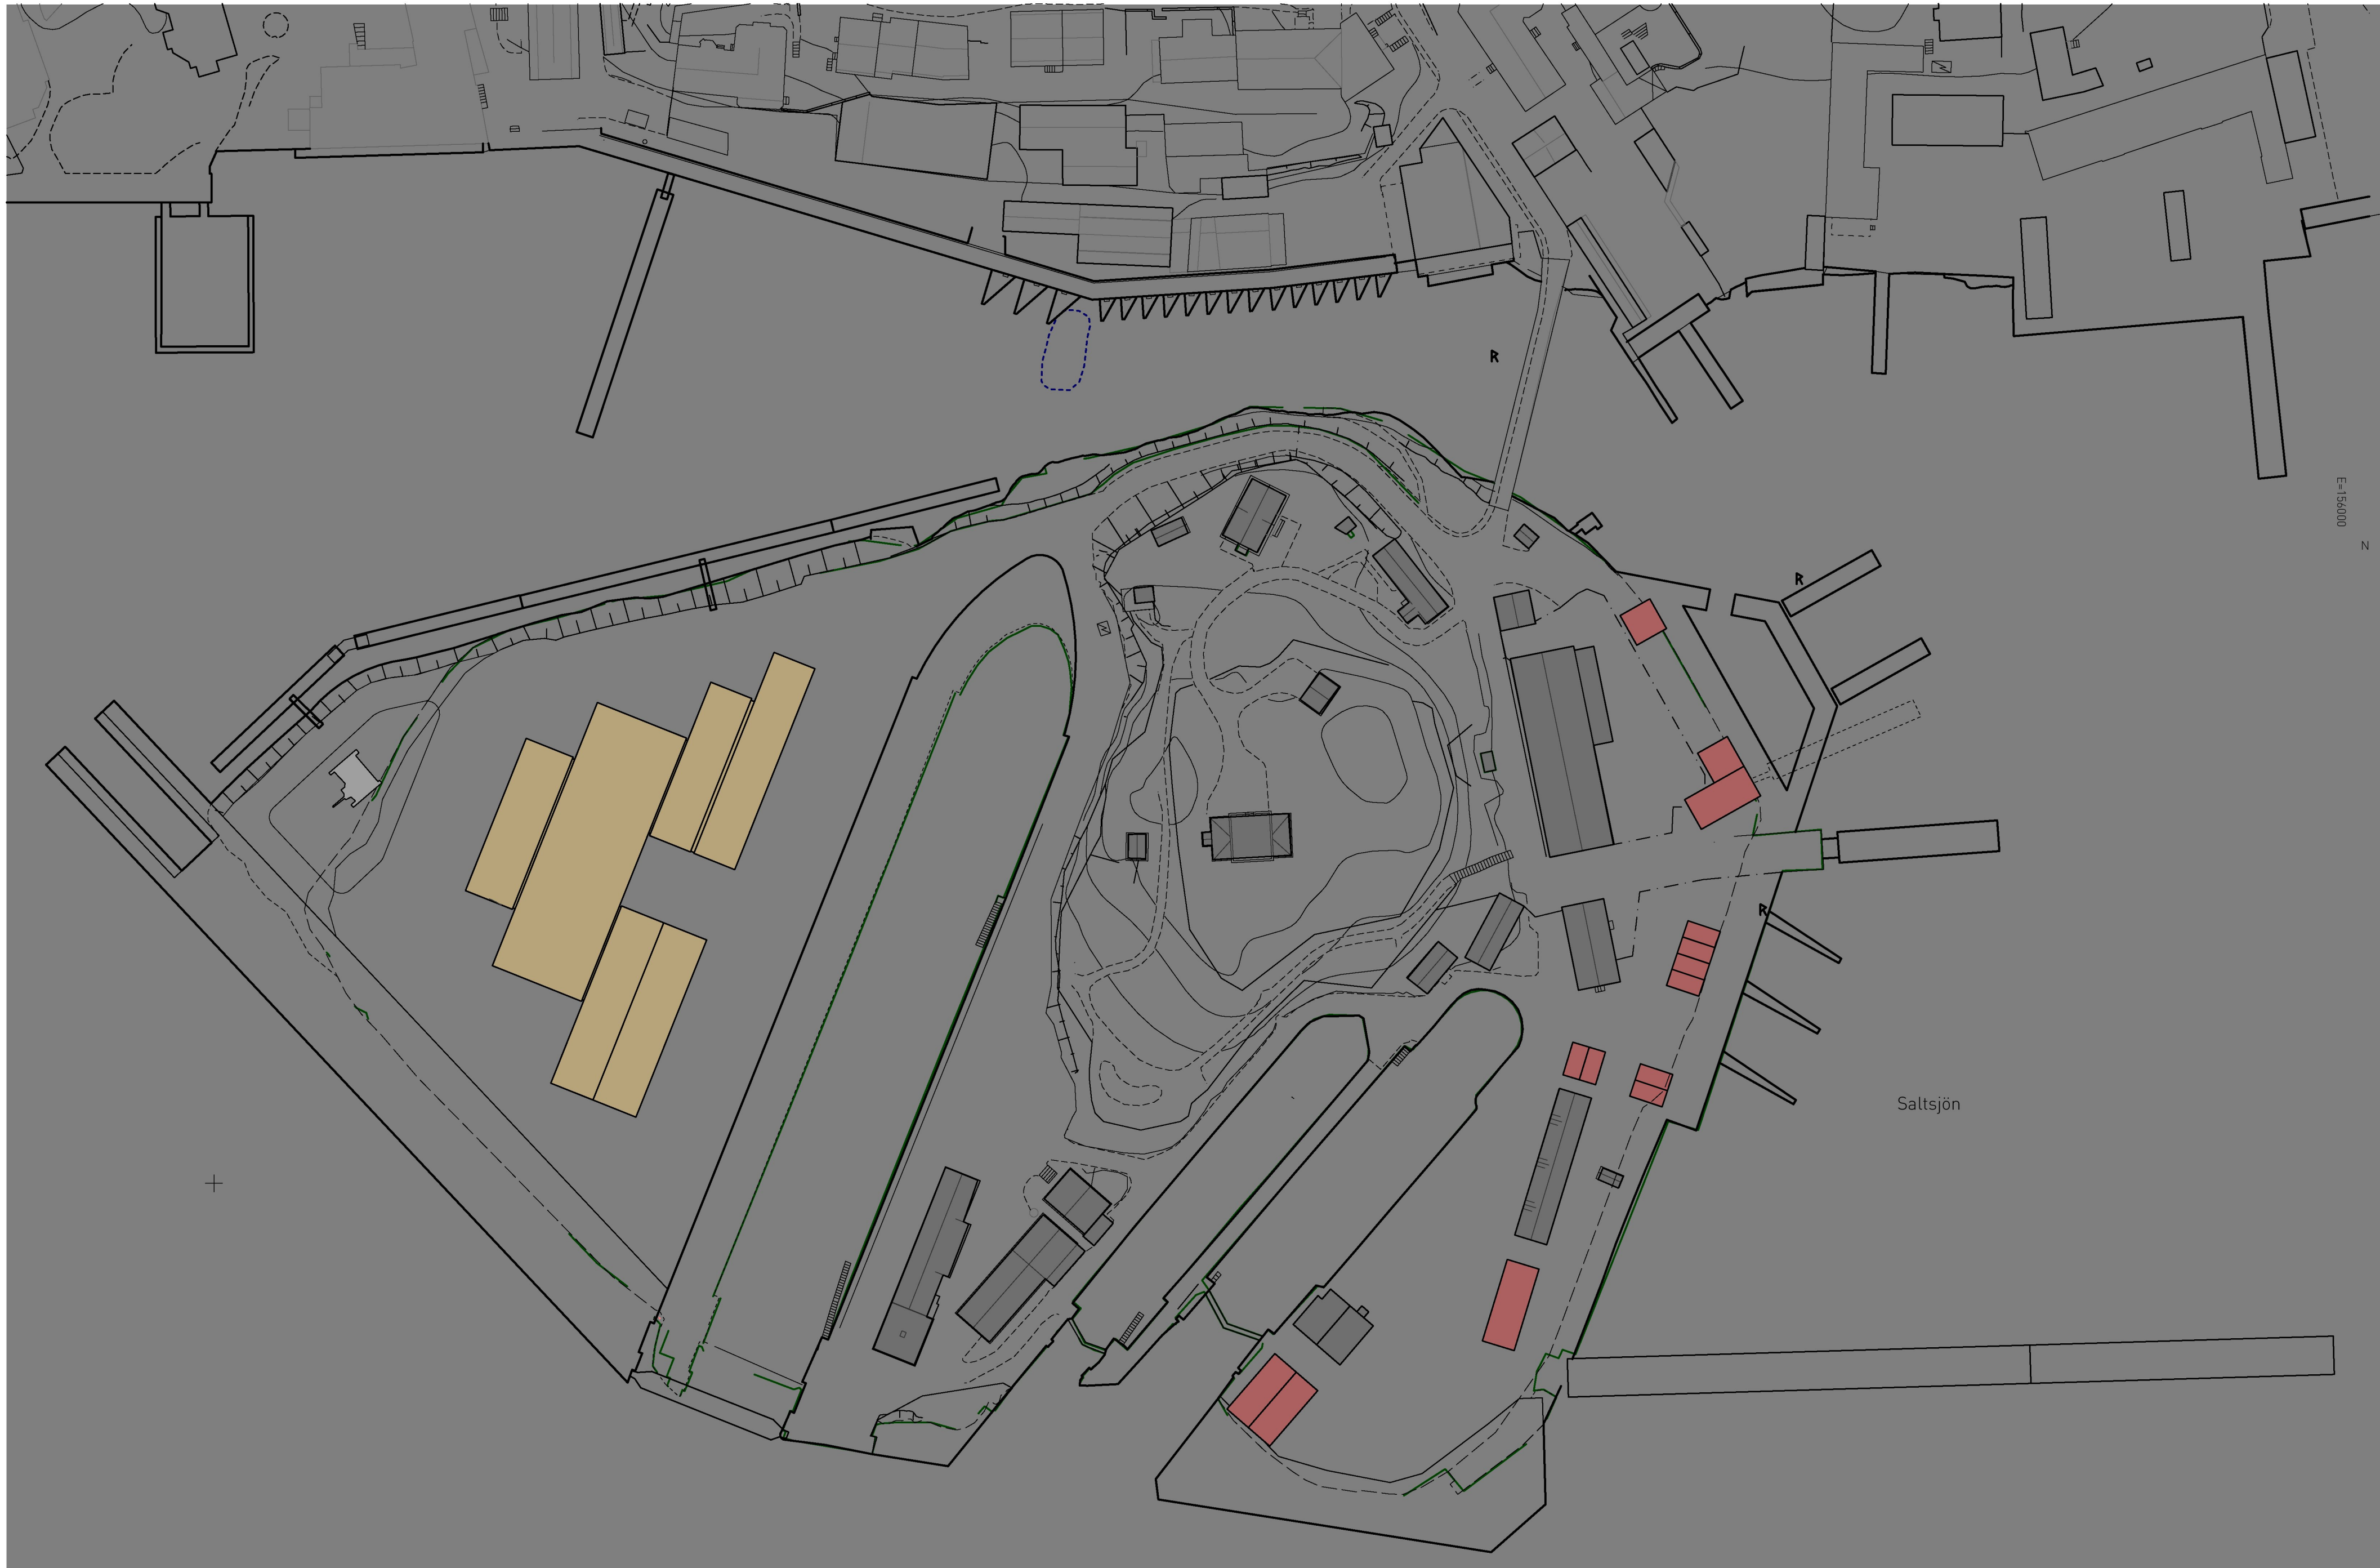


RÖD SKRAFFERING AVSER NY SKUGGYTA FÖR  
KLOCKSLAGET OCH DATUMET

FAHLANDER ARKITEKTER

VINTERSOLSTÅND KL18



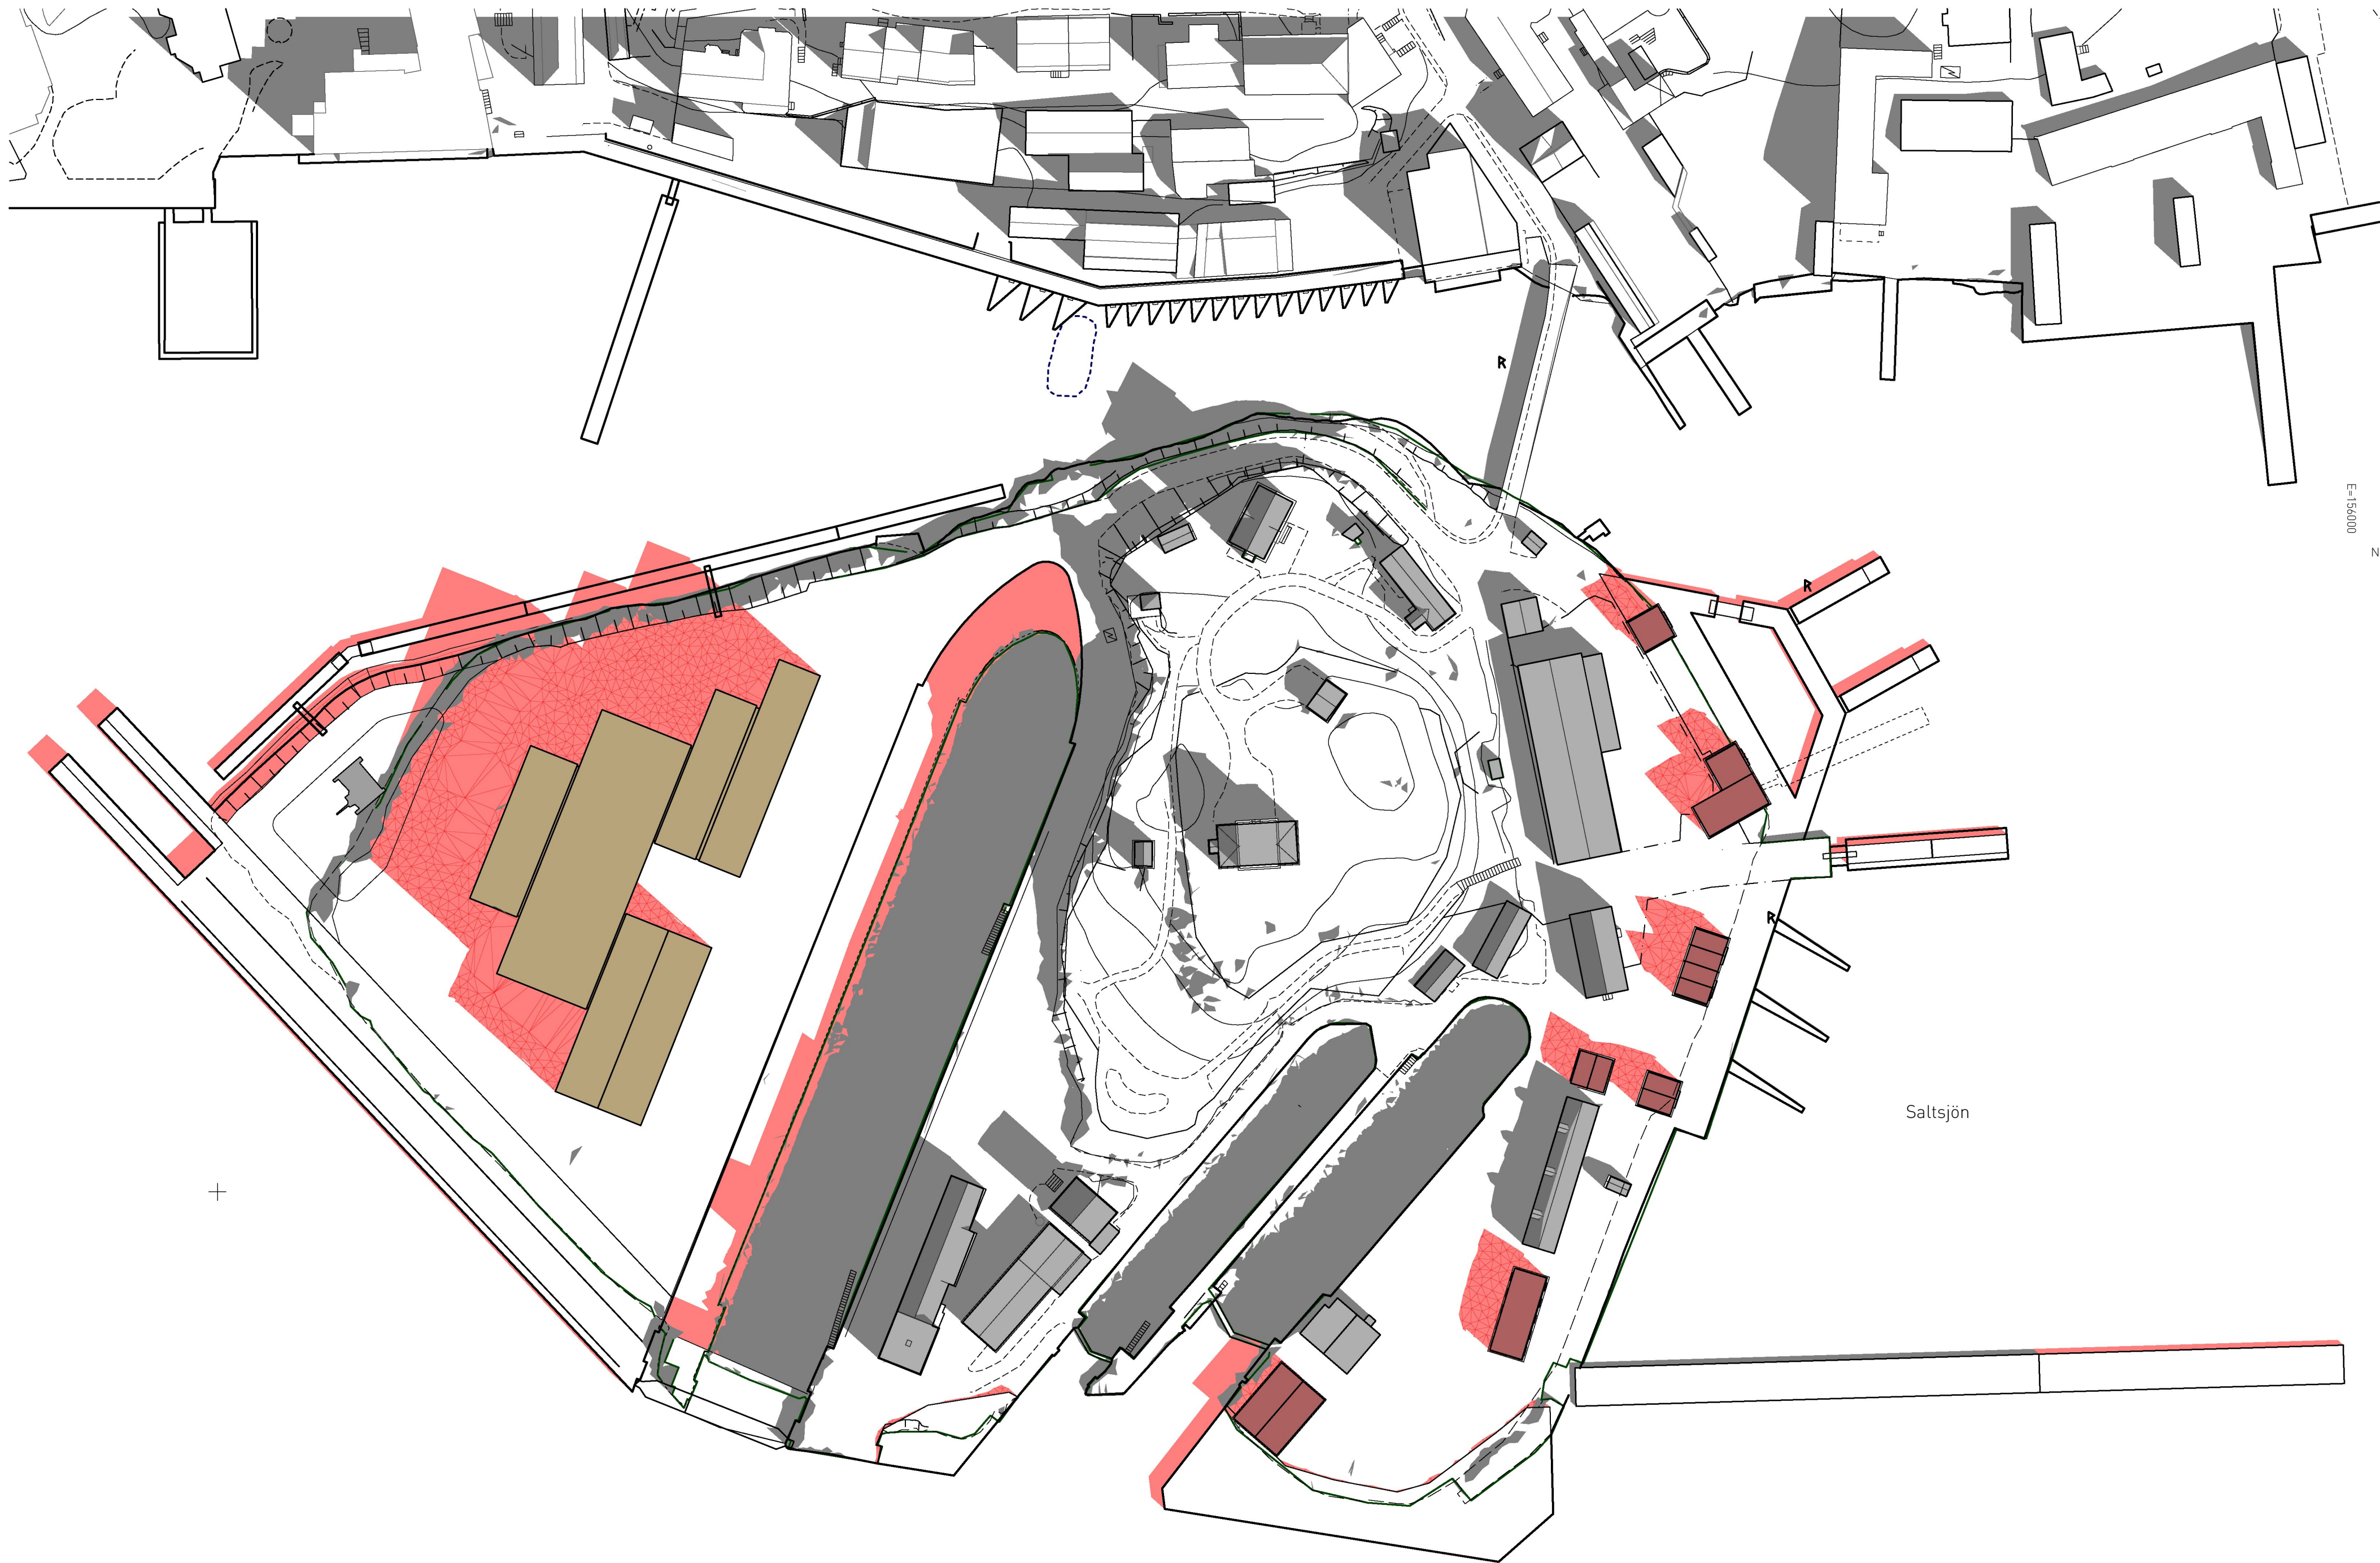


RÖD SKRAFFERING AVSER NY SKUGGYTA FÖR  
KLOCKSLAGET OCH DATUMET

FAHLANDER ARKITEKTER

VÄRDAGJÄMNING KL09



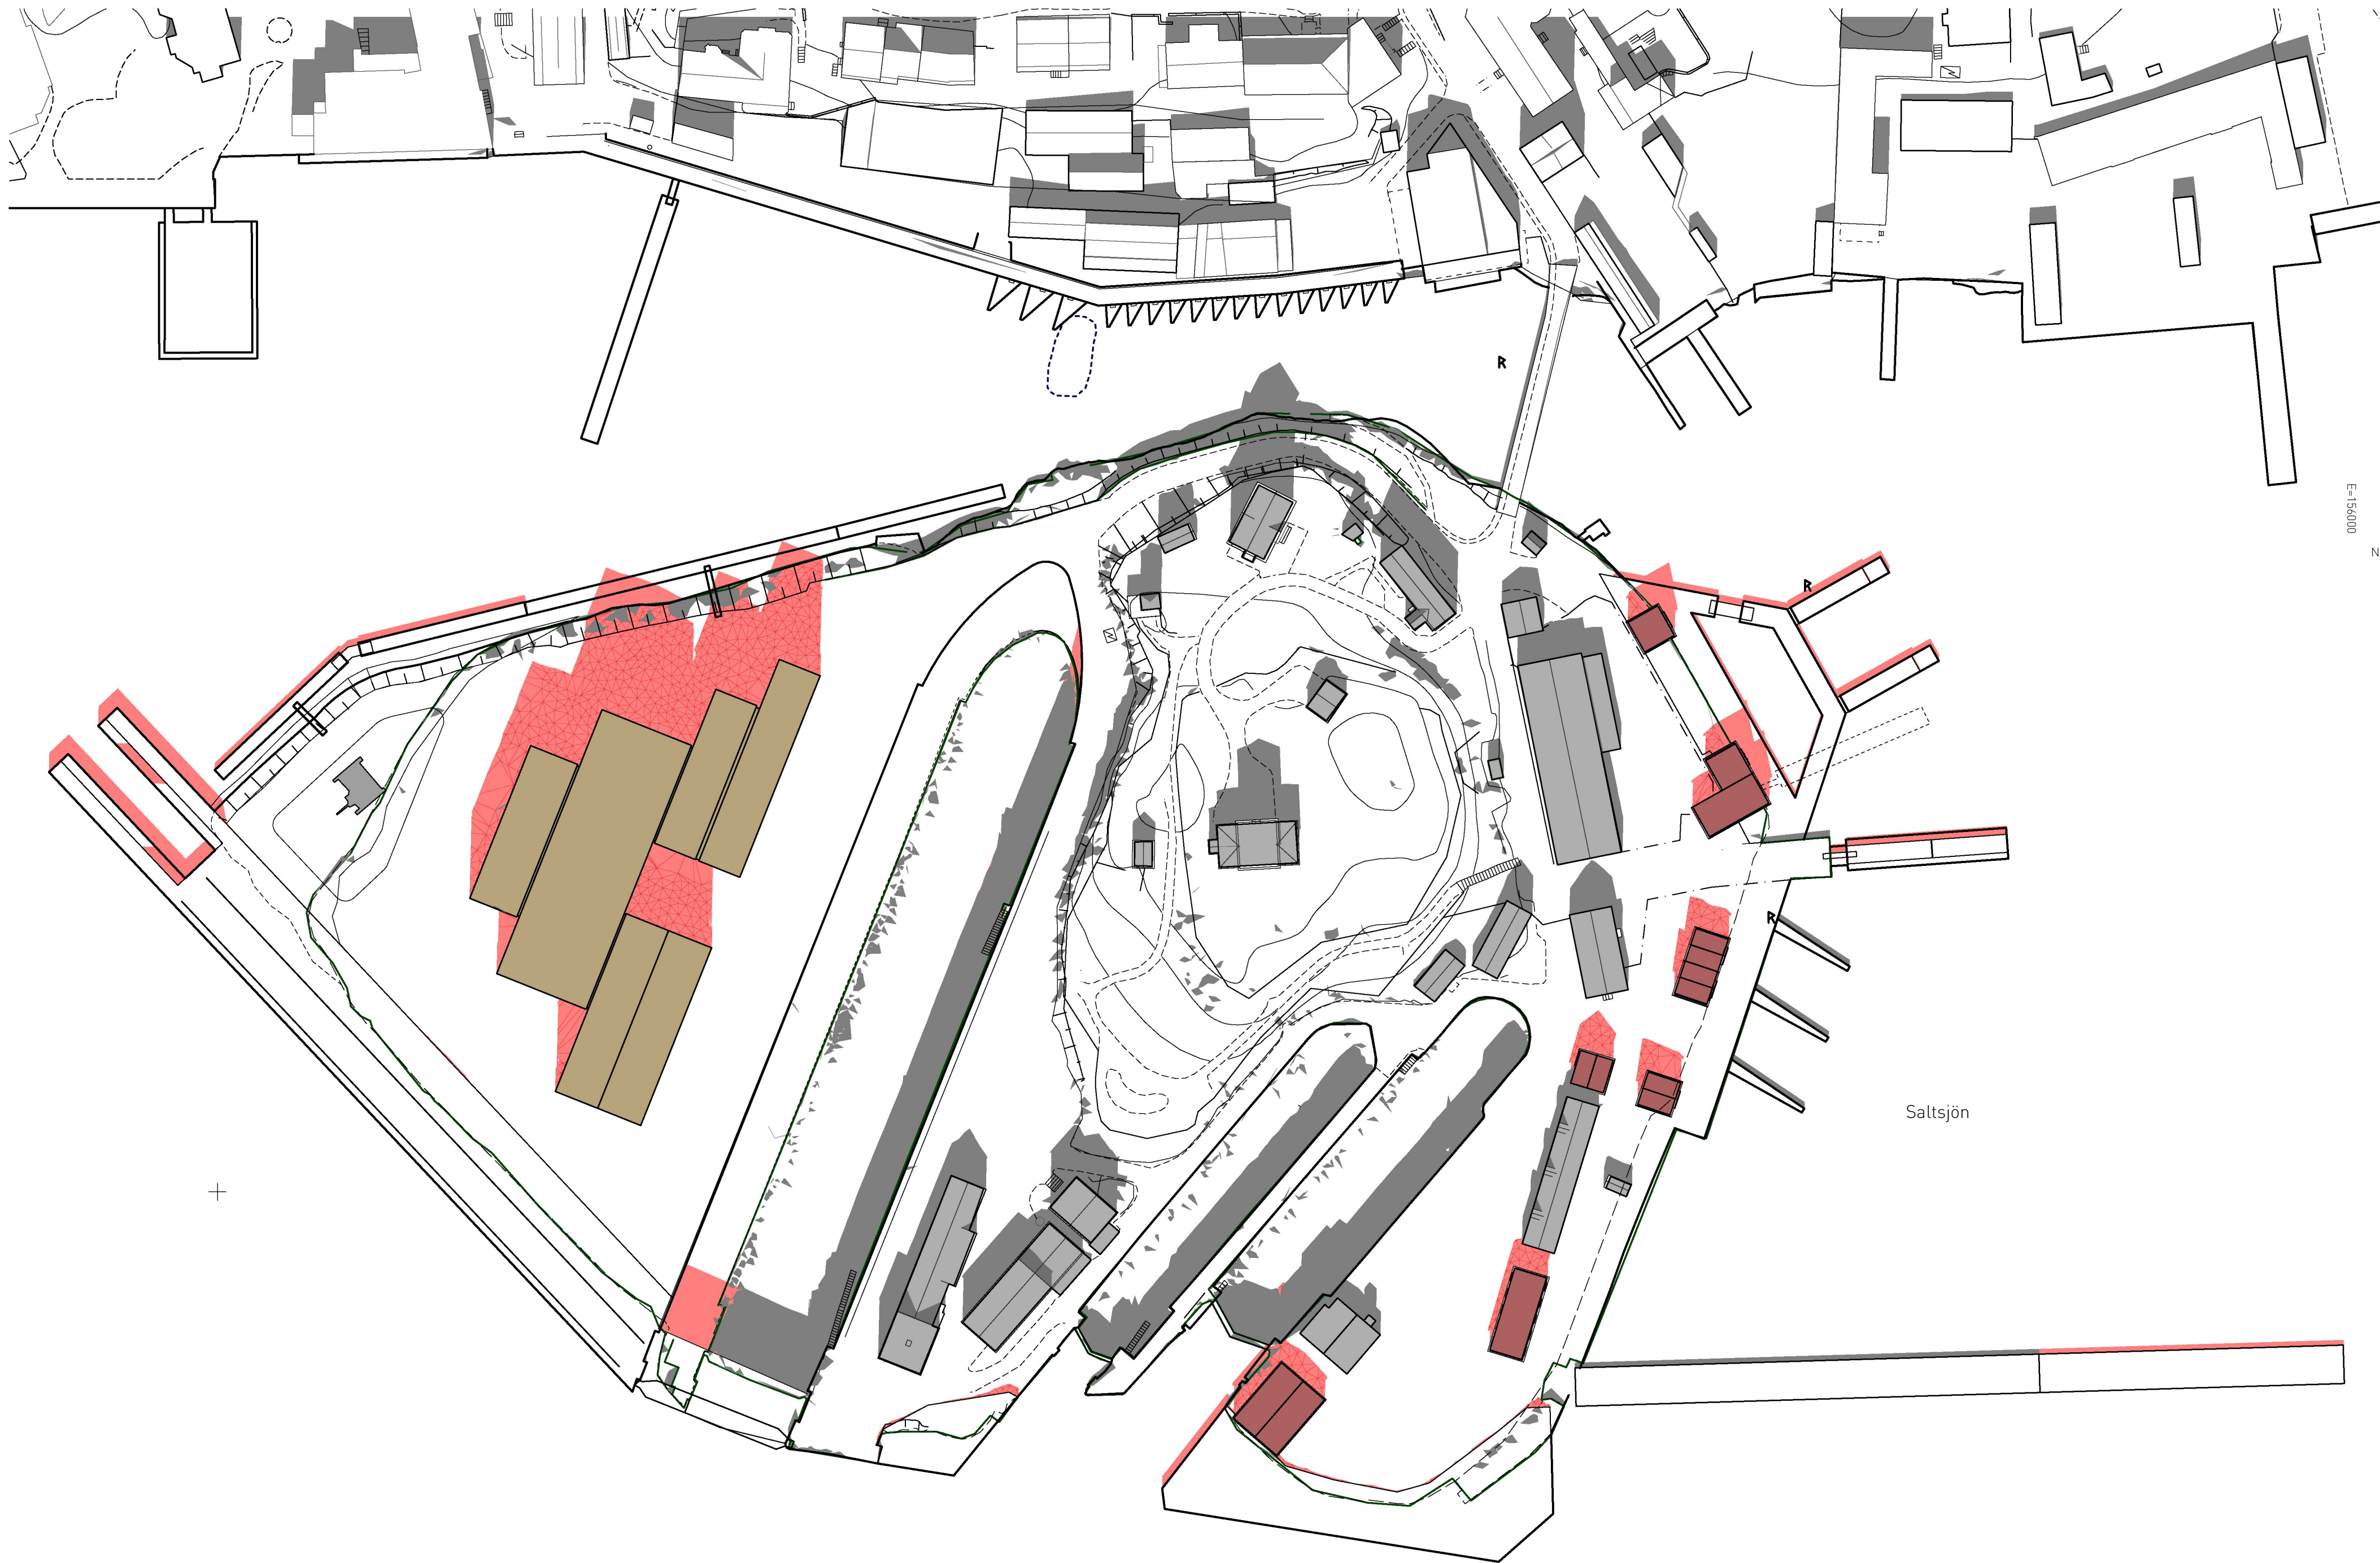


RÖD SKRAFFERING AVSER NY SKUGGYTA FÖR  
KLOCKSLAGET OCH DATUMET

FAHLANDER ARKITEKTER

VÅRDAGJÄMNING KL12

7/13



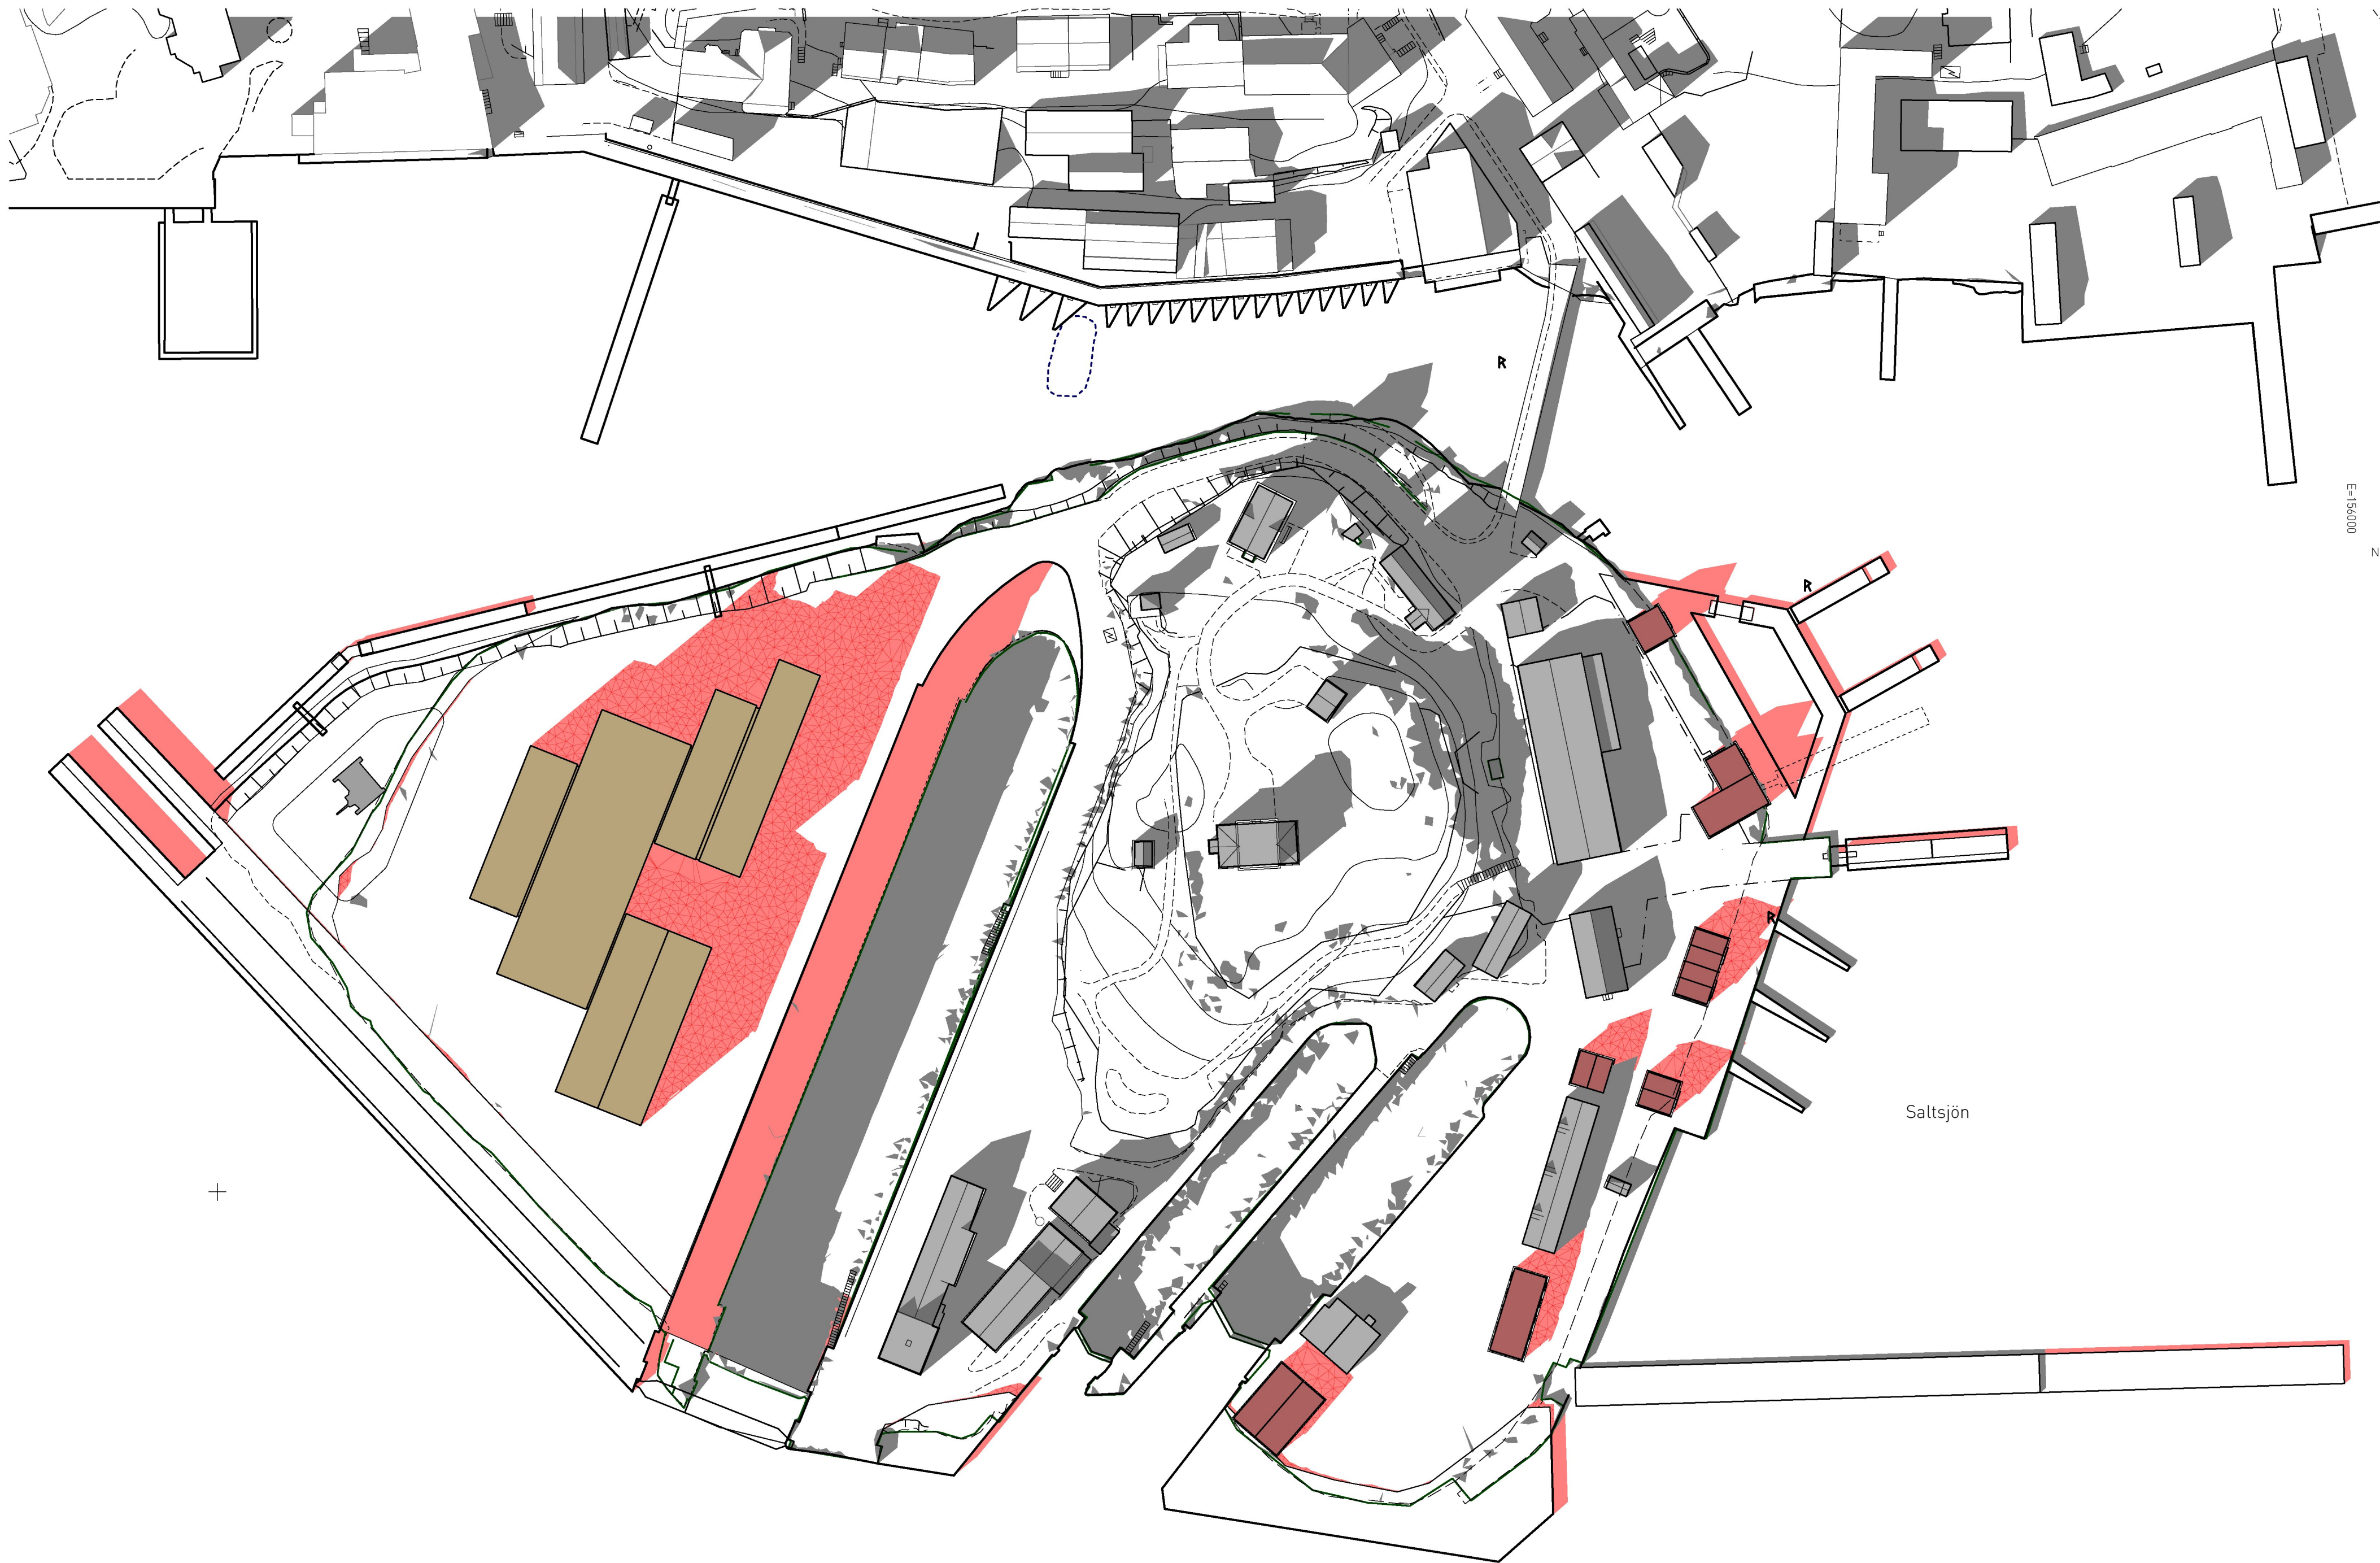


RÖD SKRAFFERING AVSER NY SKUGGYTA FÖR  
KLOCKSLAGET OCH DATUMET

FAHLANDER ARKITEKTER

VÅRDAGJÄMNING KL 15



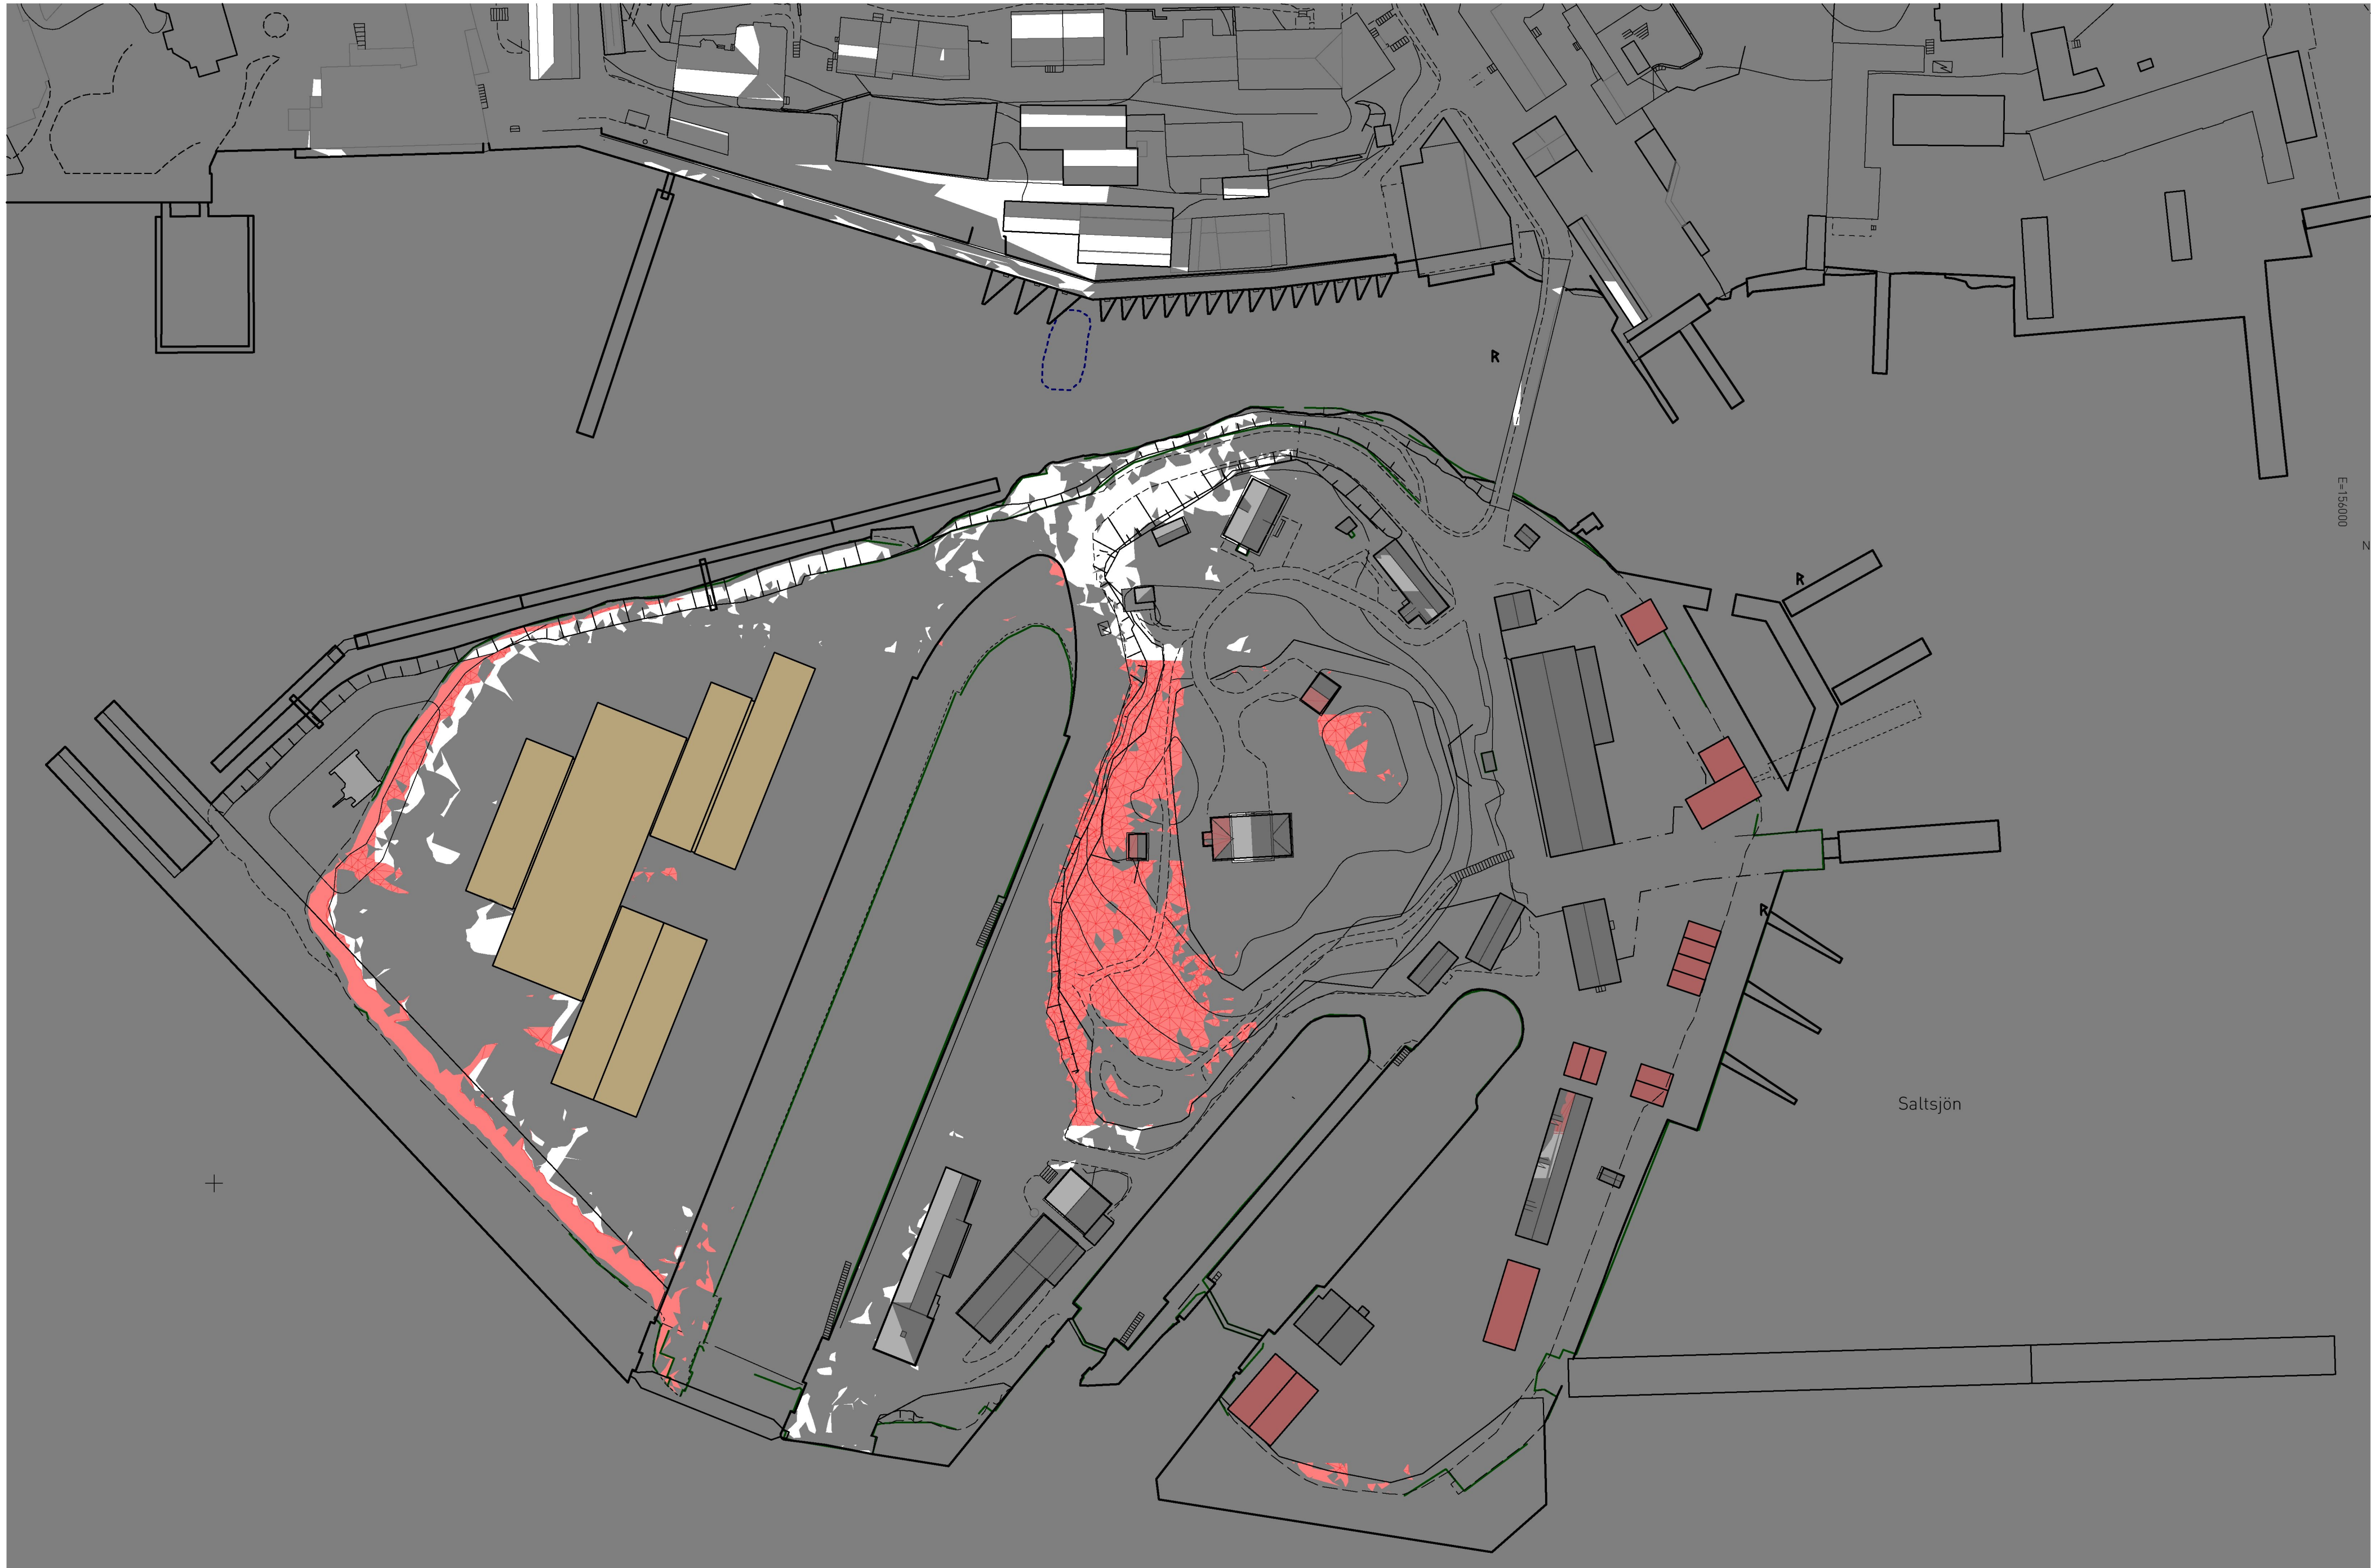


RÖD SKRAFFERING AVSER NY SKUGGYTA FÖR  
KLOCKSLAGET OCH DATUMET

FAHLANDER ARKITEKTER

VÅRDAGJÄMNING KL 18



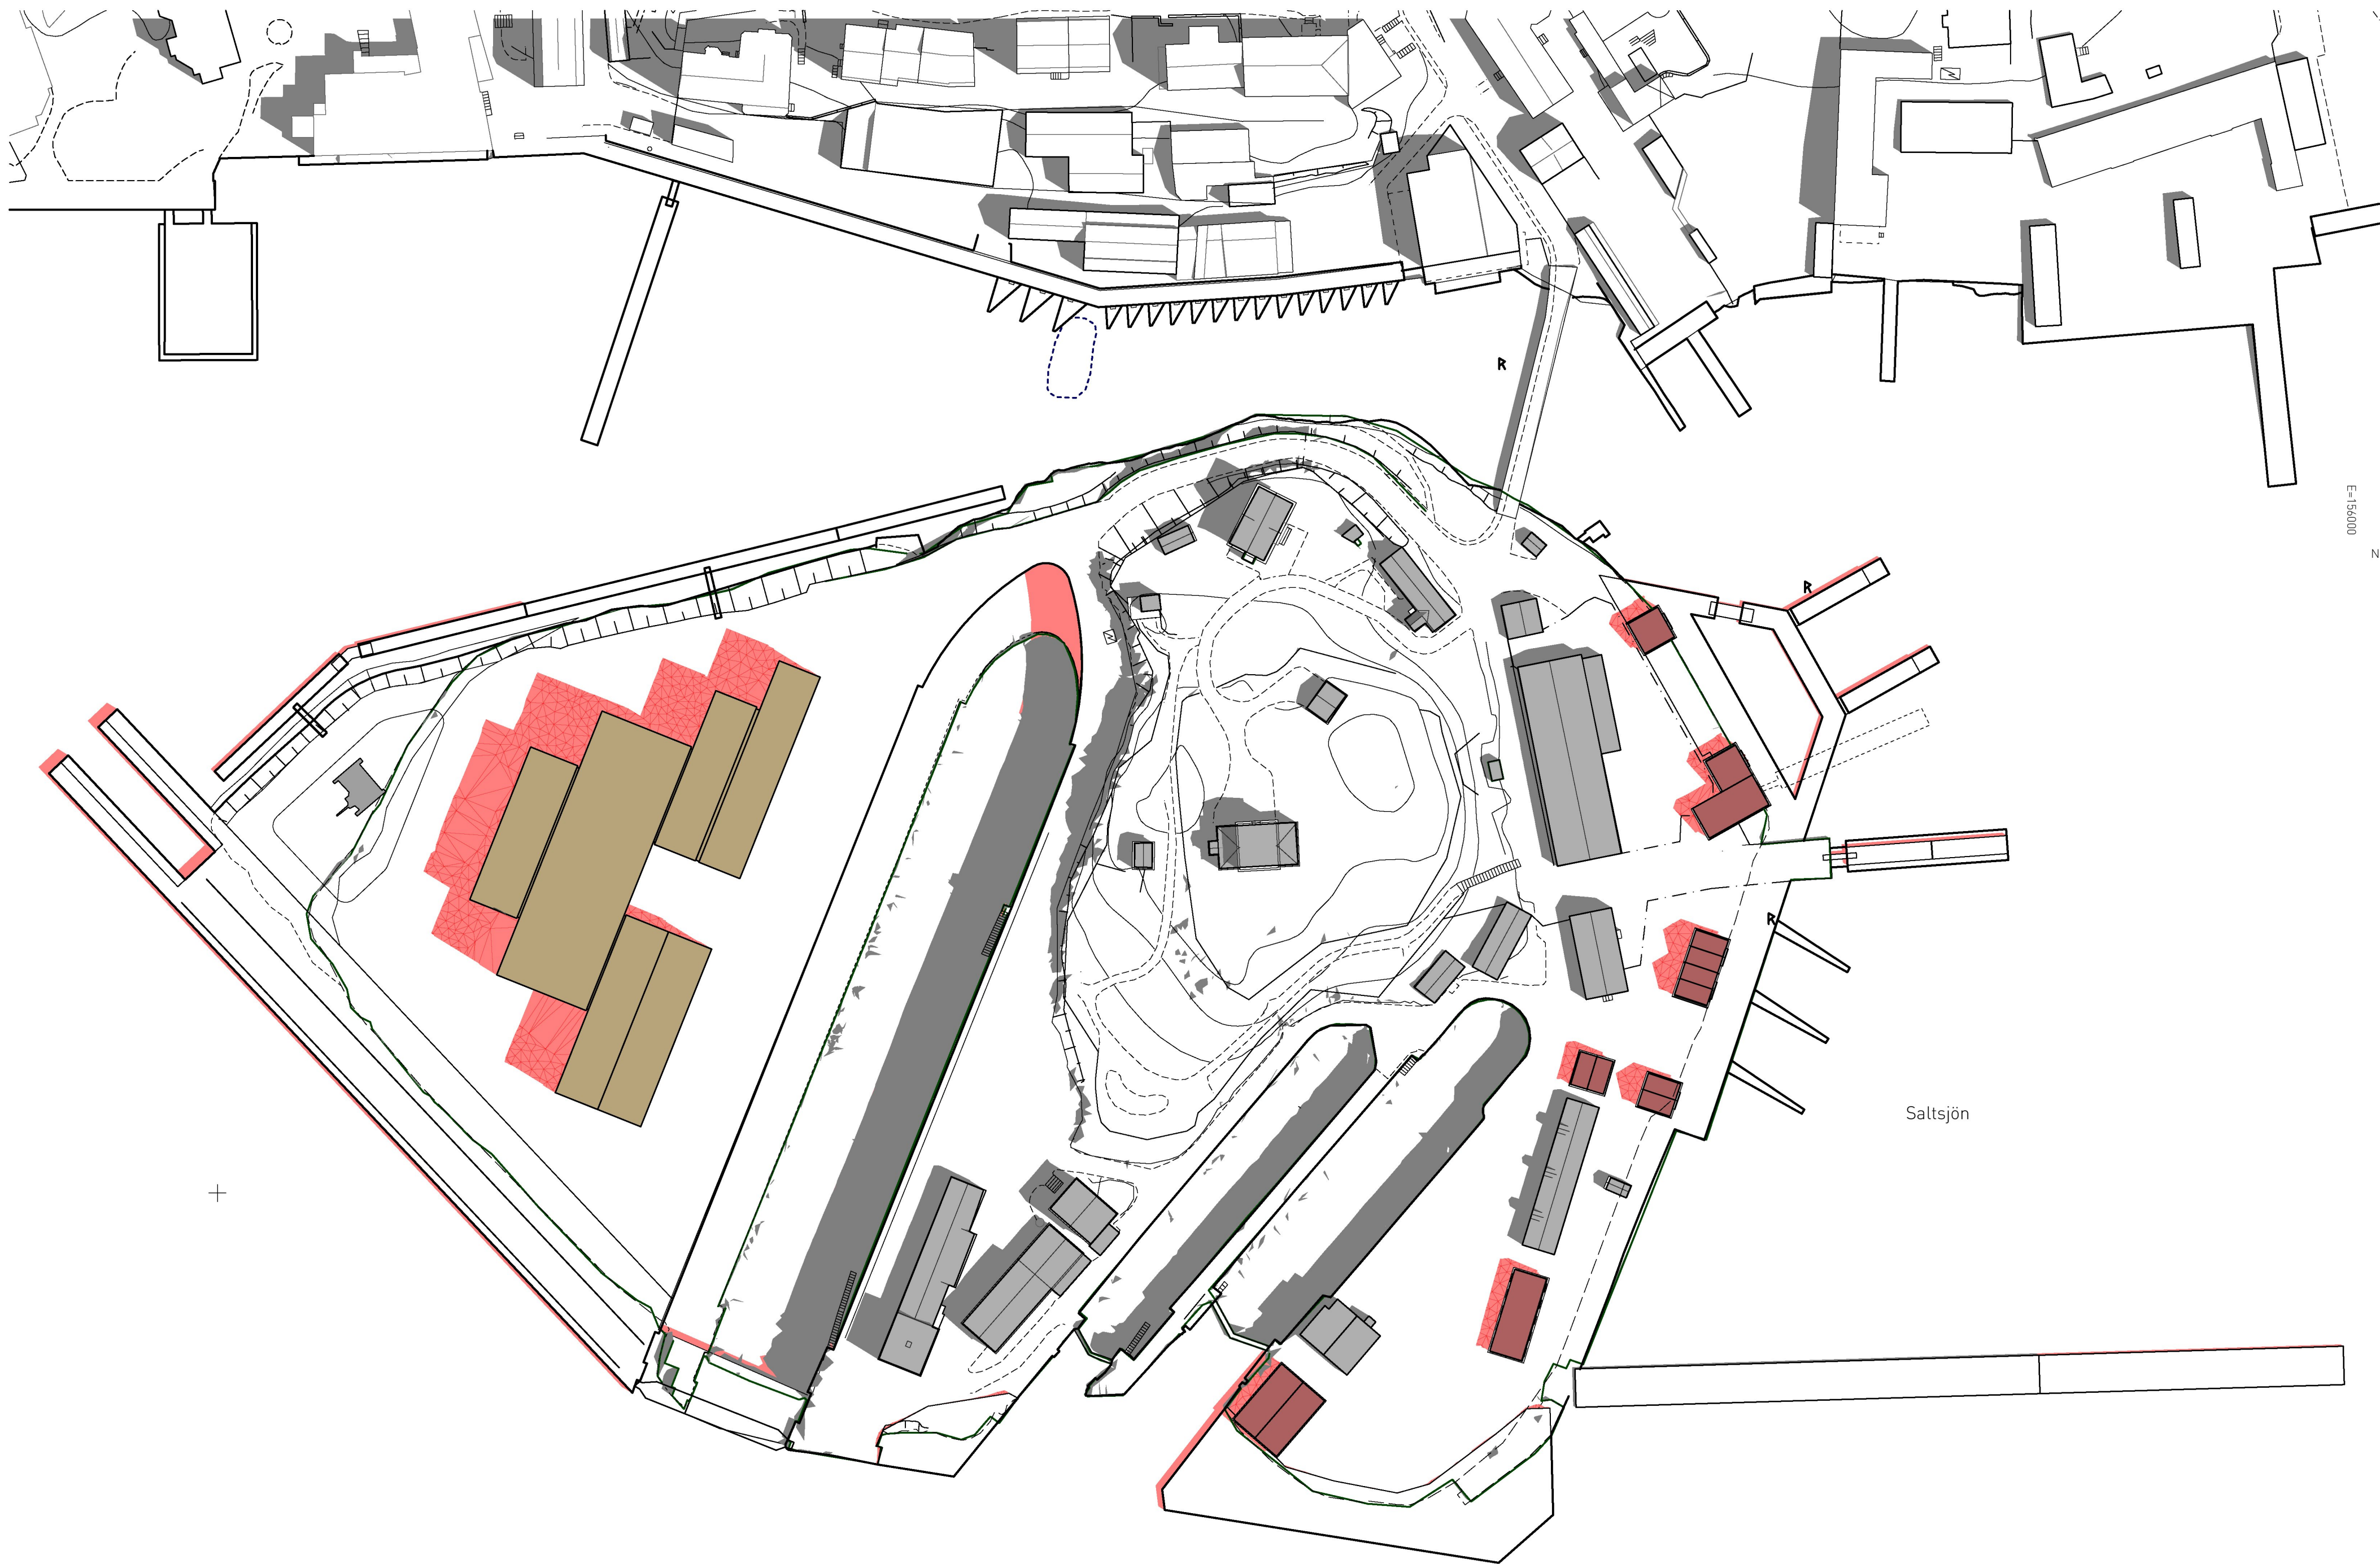


RÖD SKRAFFERING AVSER NY SKUGGYTA FÖR  
KLOCKSLAGET OCH DATUMET

FAHLANDER ARKITEKTER

SOMMARSOLSTÅND KL09

10 / 13



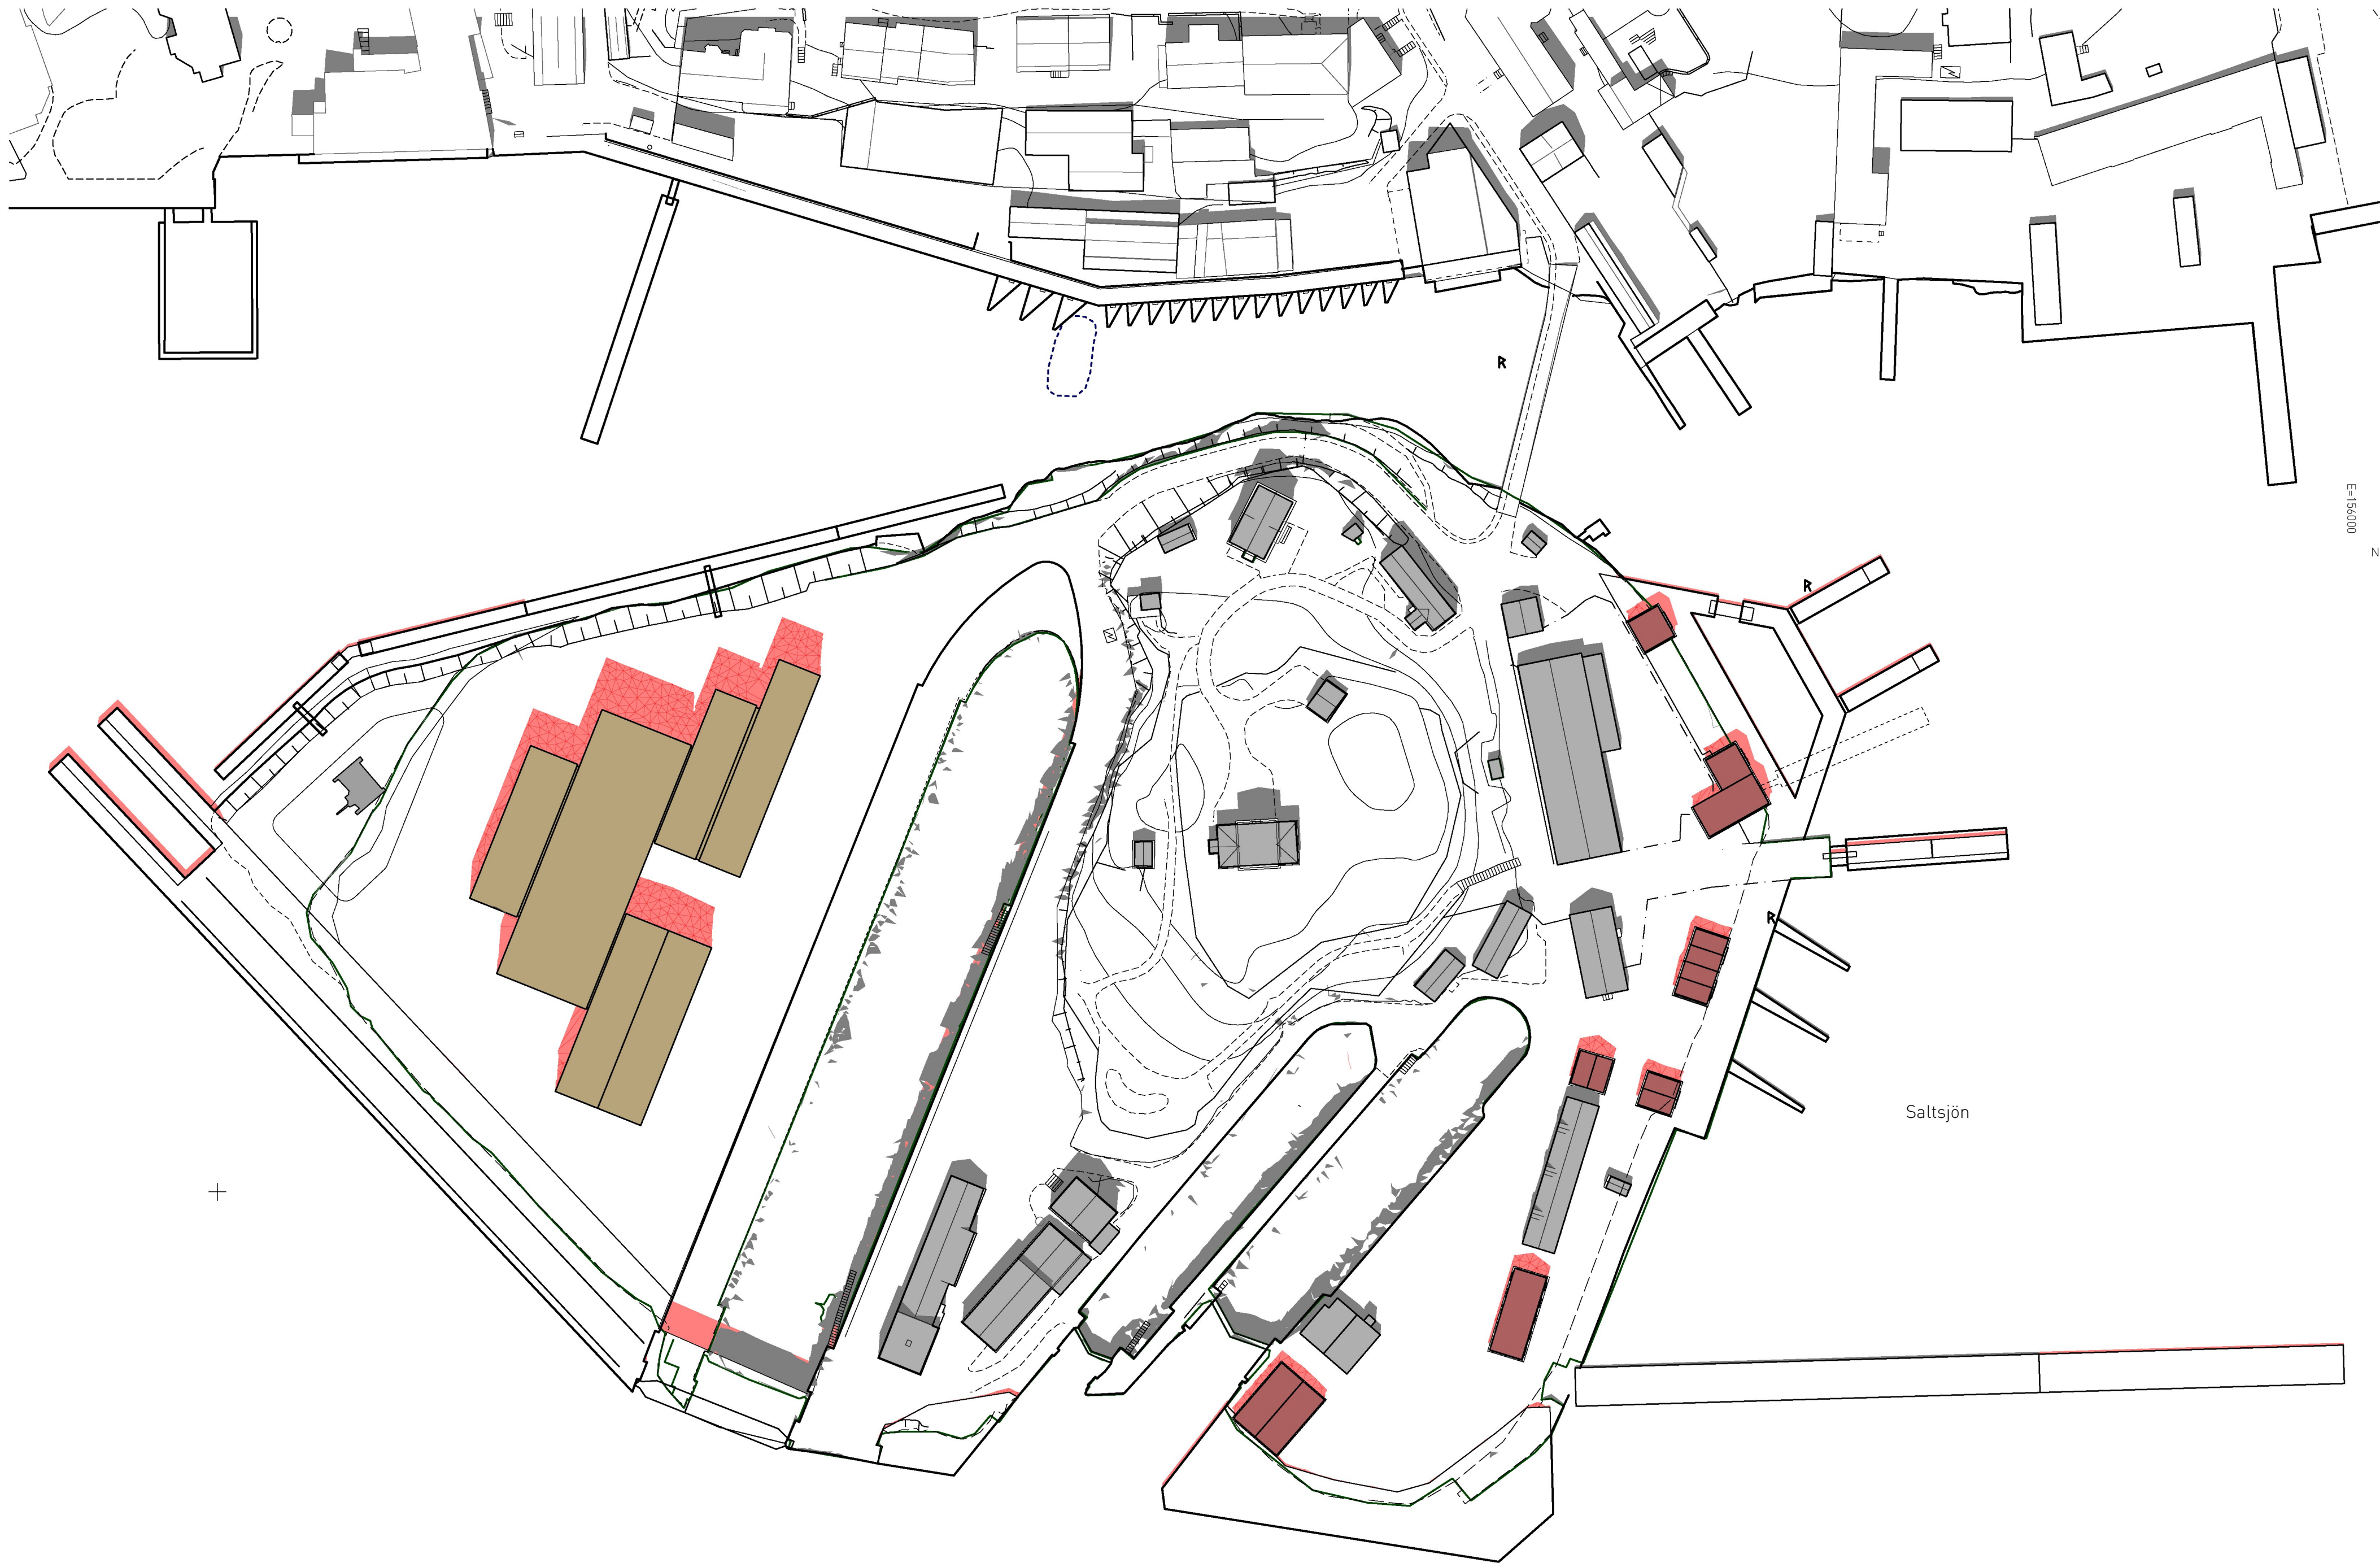


RÖD SKRAFFERING AVSER NY SKUGGYTA FÖR  
KLOCKSLAGET OCH DATUMET

FAHLANDER ARKITEKTER

SOMMARSOLSTÅND KL12

11 / 13



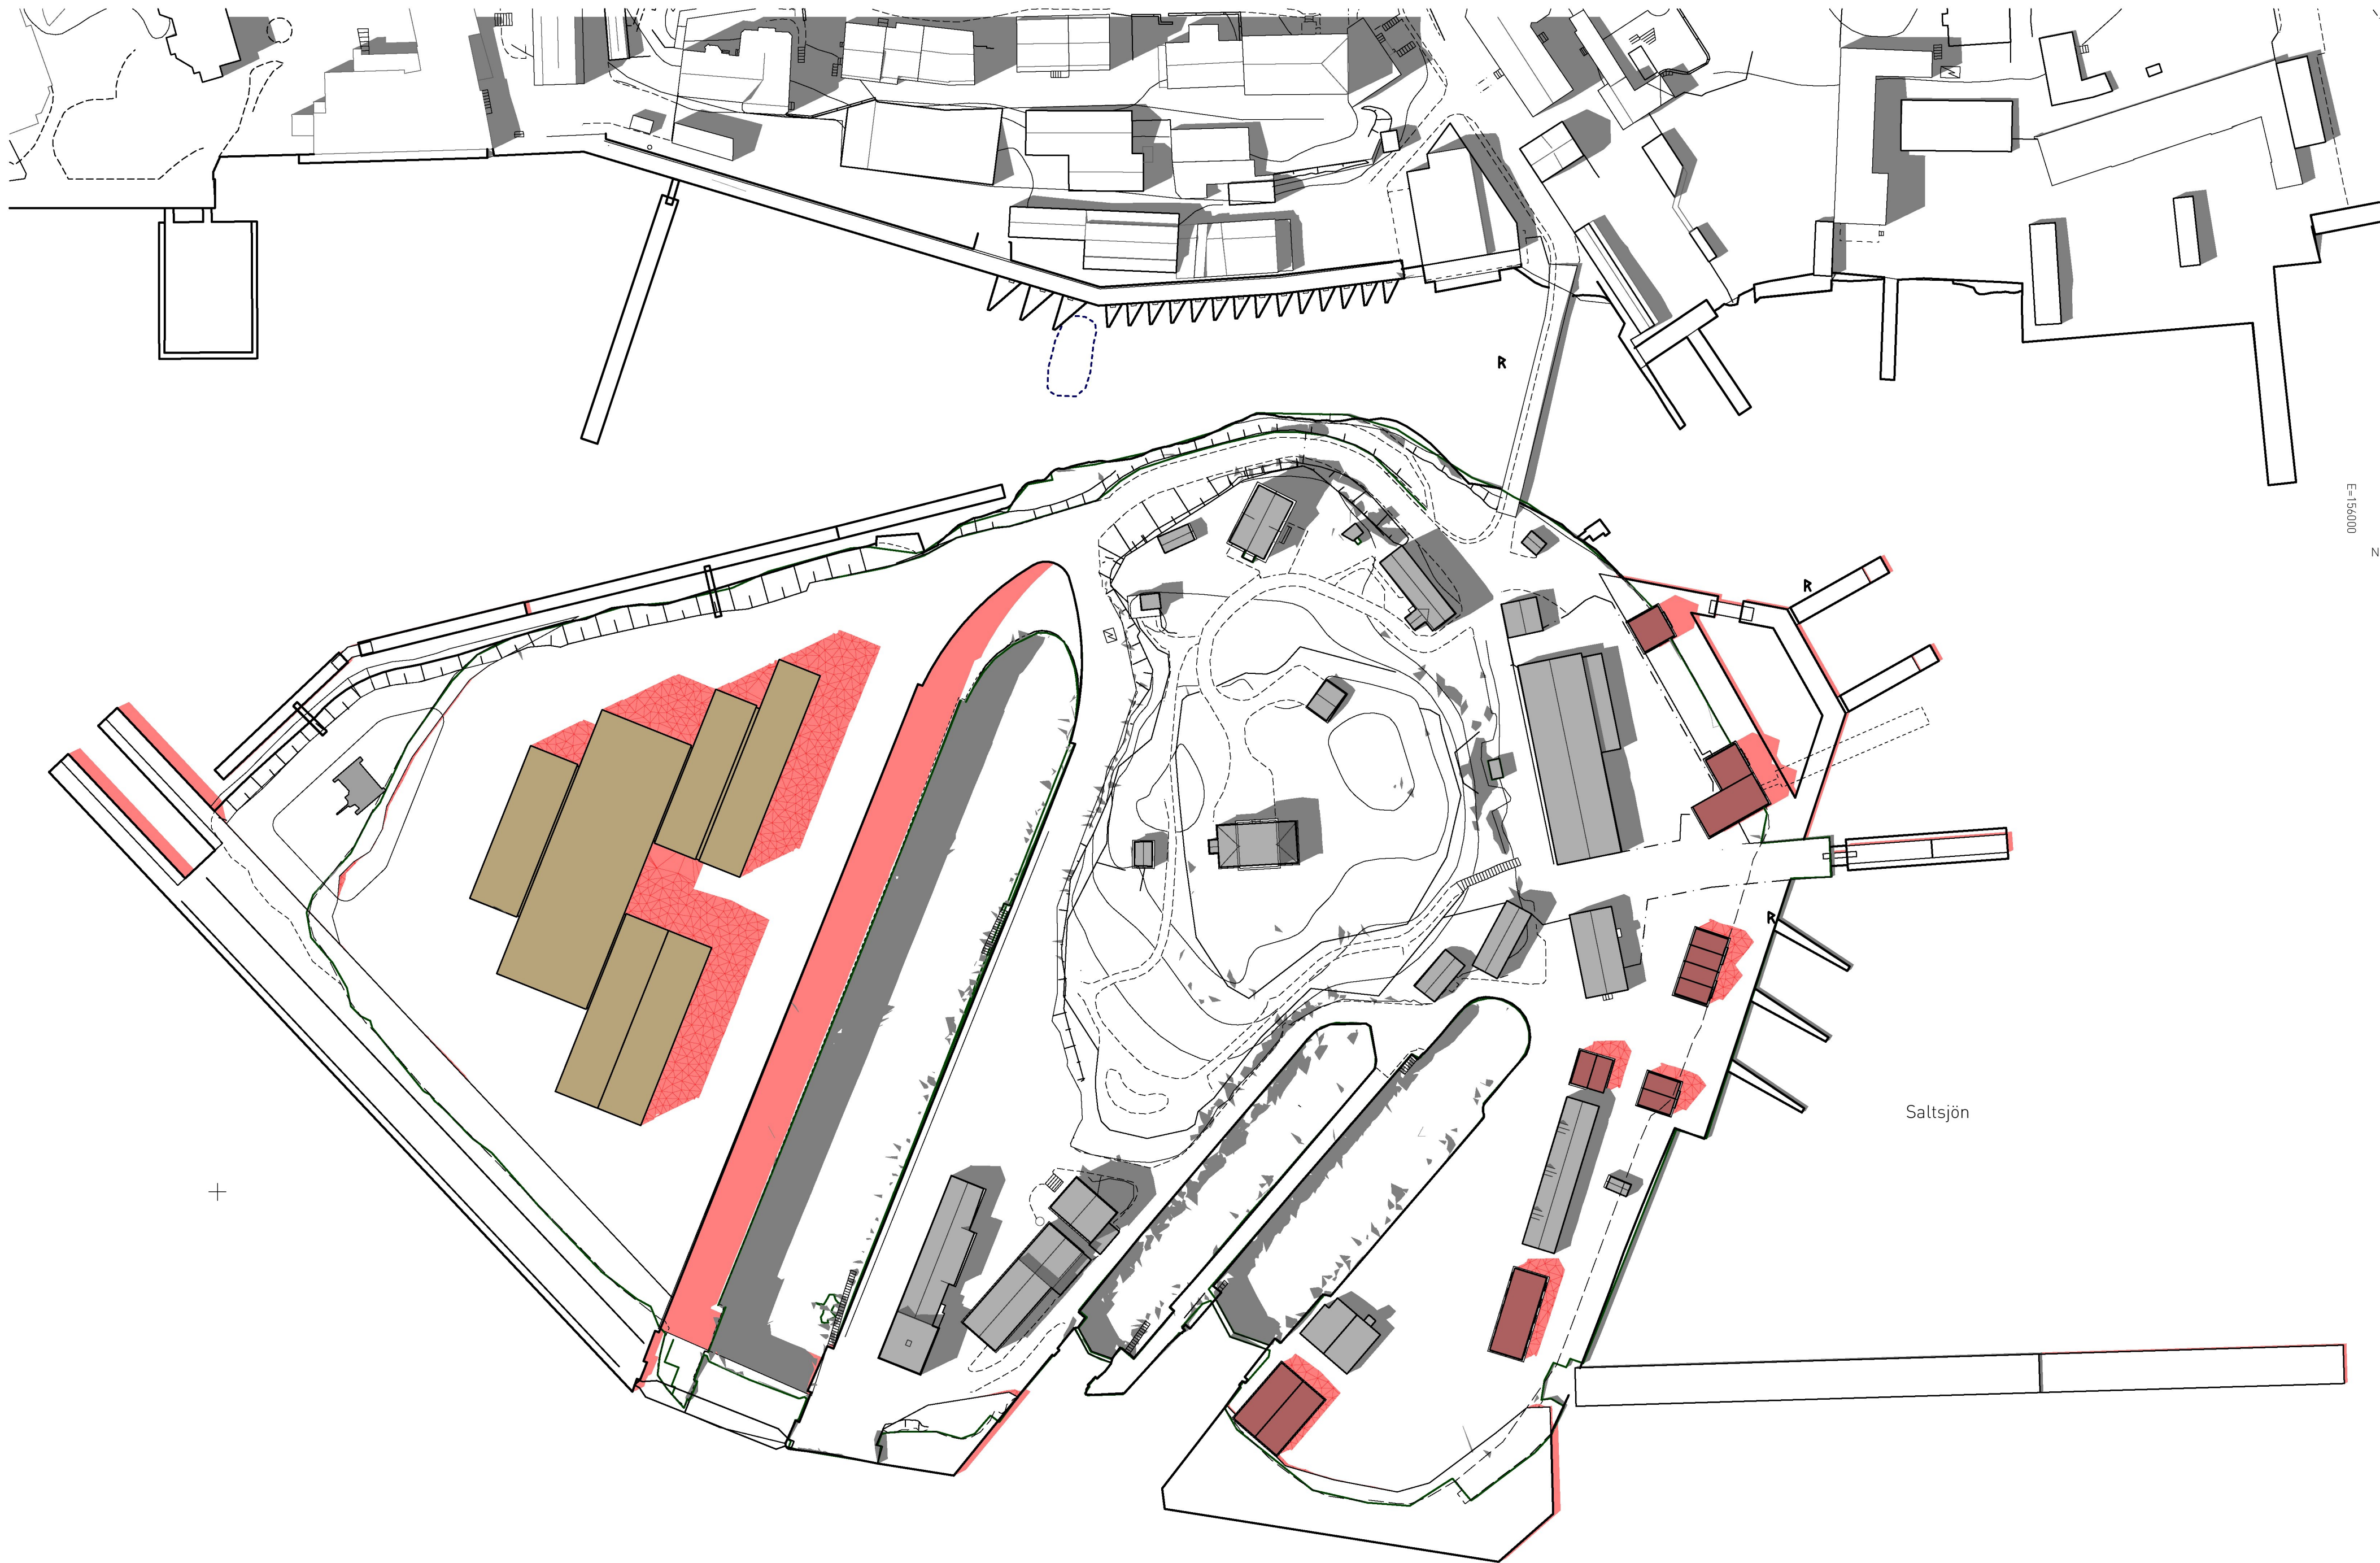

RÖD SKRAFFERING AVSER NY SKUGGYTA FÖR  
KLOCKSLAGET OCH DATUMET

FAHLANDER ARKITEKTER

SOMMARSOLSTÅND KL15

12 / 13





RÖD SKRAFFERING AVSER NY SKUGGYTA FÖR  
KLOCKSLAGET OCH DATUMET

FAHLANDER ARKITEKTER

SOMMARSOLSTÅND KL18

13 / 13