


GRÄNSER HUS 1

GRÄNSER HUS 2

GRÄNSER HUS 3

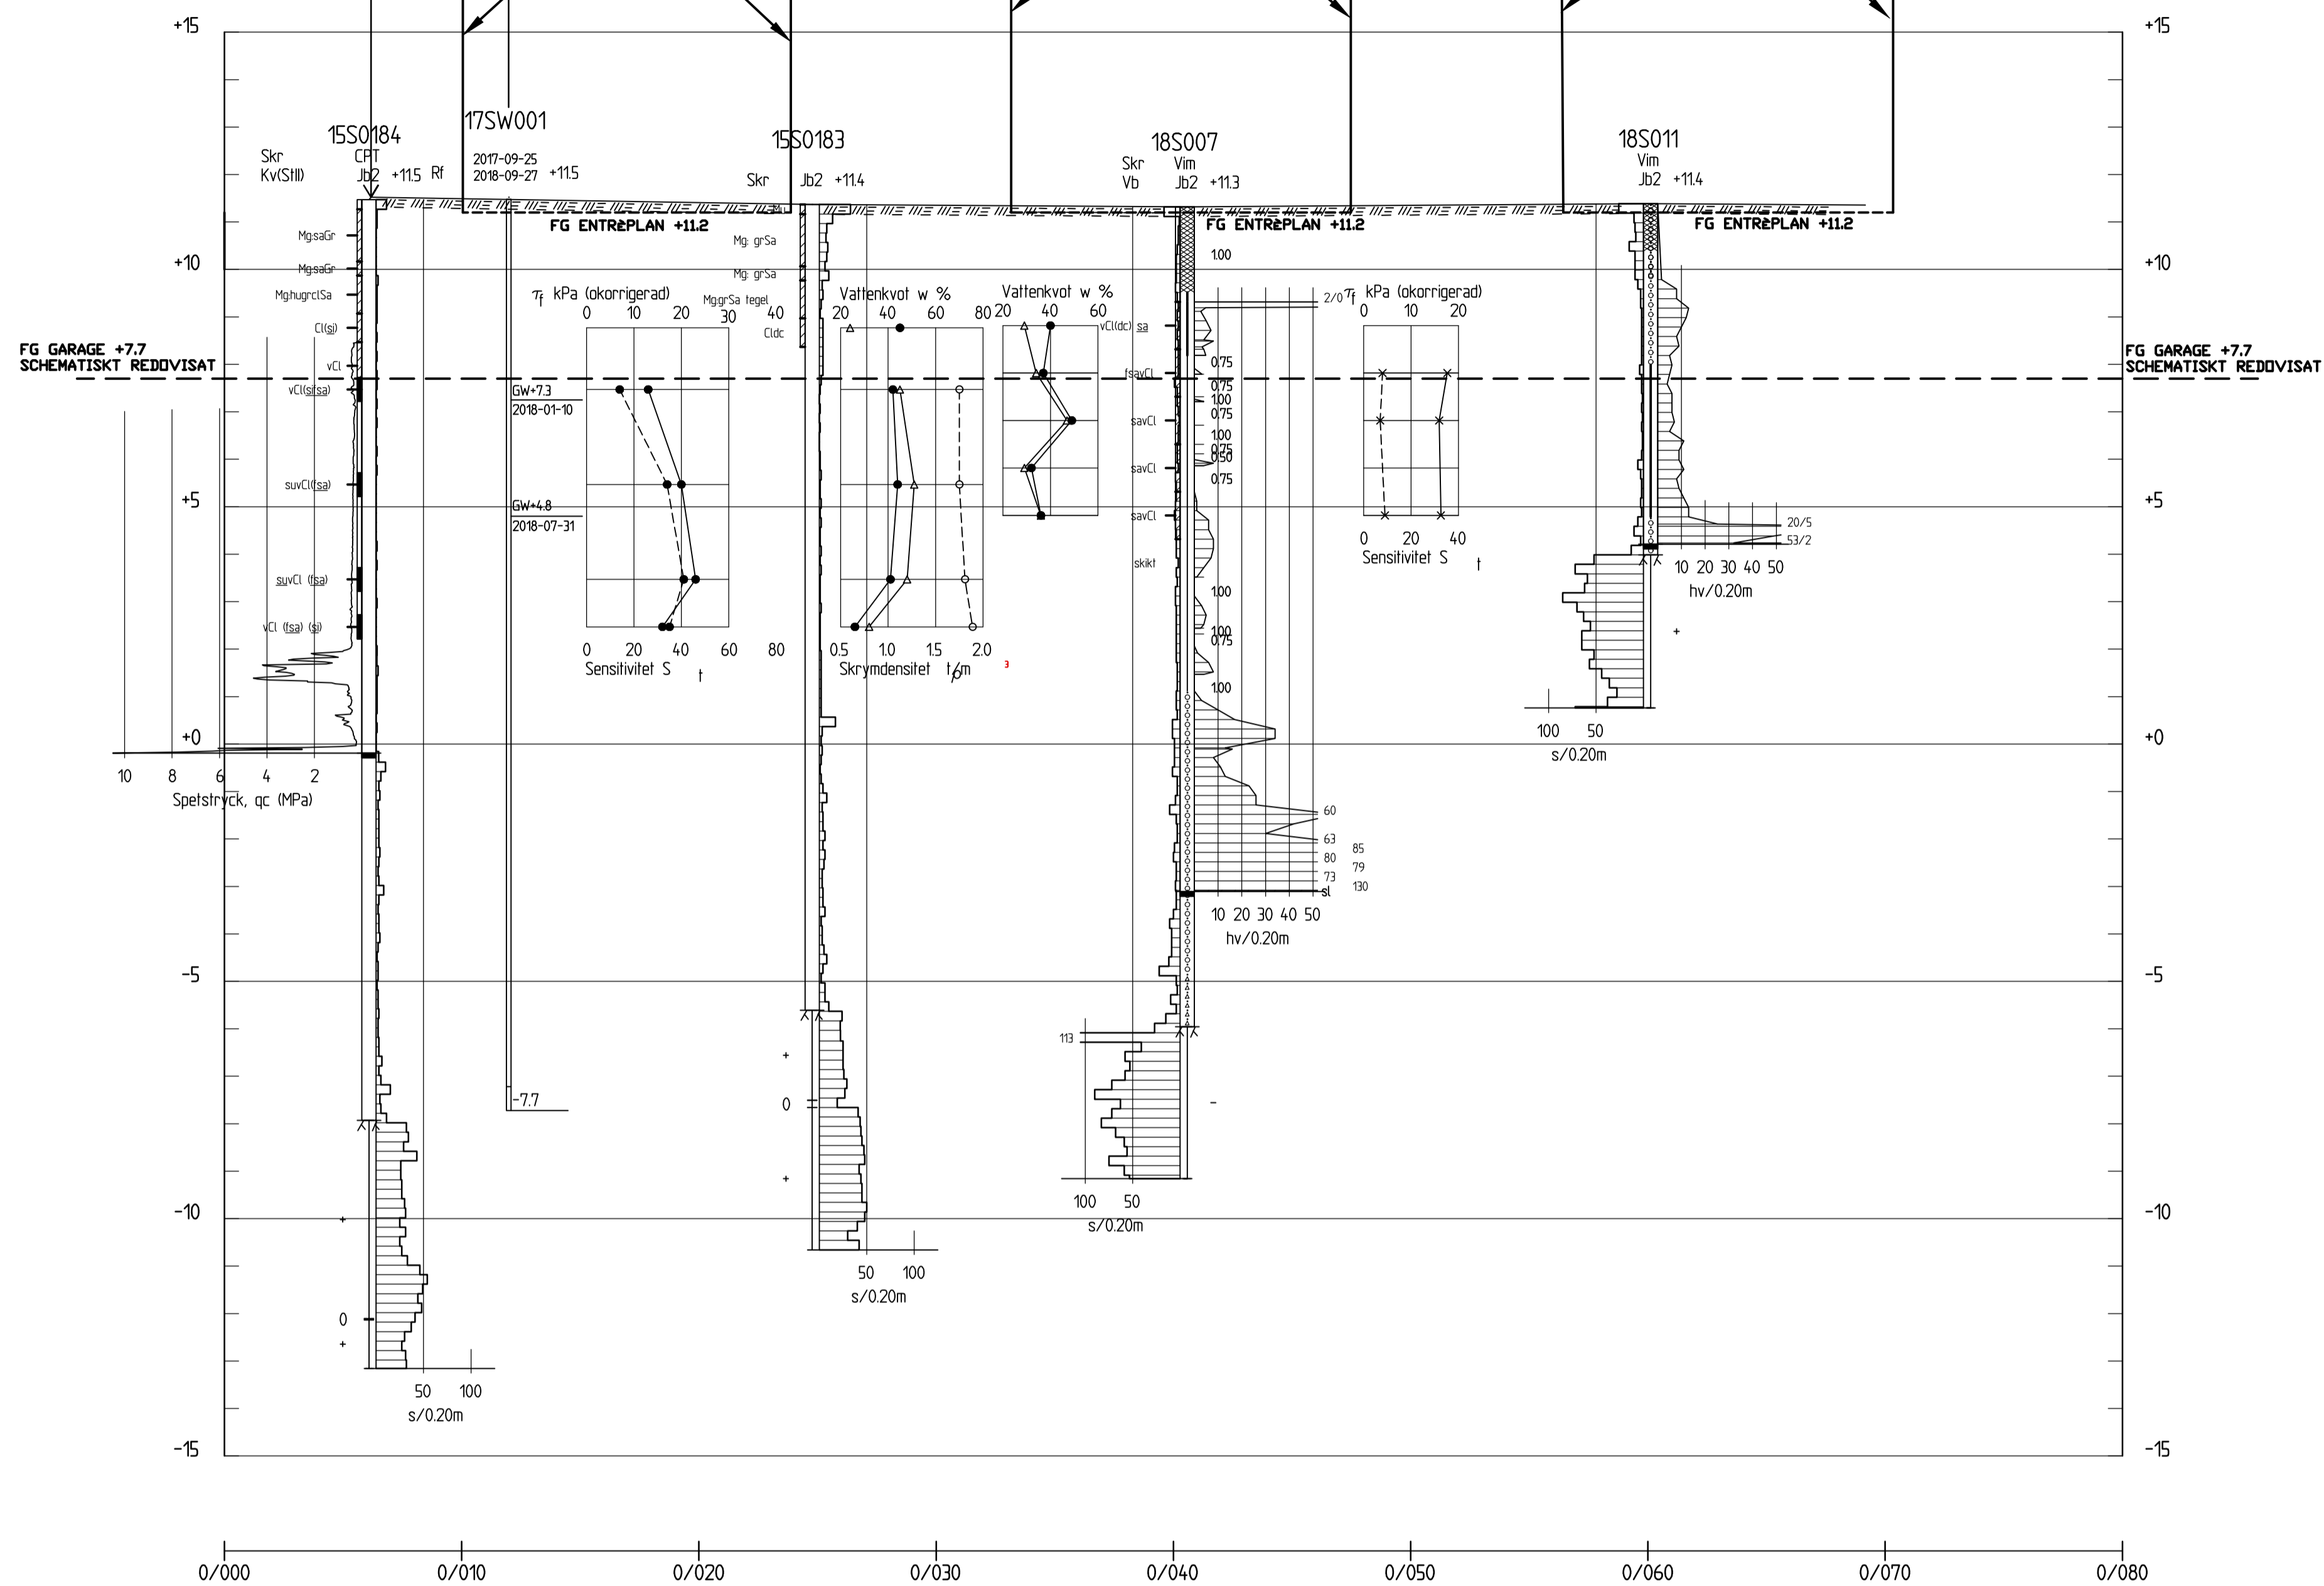

PROFIL B
H 1:100 L 1:200

KOORDINATSYSTEM

SYSTEM I PLAN: SWEREF99 18 00
SYSTEM I HÖJD: RH 2000

HÄNVISNING

REDOVISNING:
SE SGF/BGS BETECKNINGSSYSTEM FÖR
GEOTEKNISKA UTREDNINGAR, VERSION
2001:2 MED KOMPLETTERANDE
BETECKNINGSLAD DATERAT 2016-11-01.
www.sgf.net

FÖRKLARINGAR

- FG GARAGE +7.7
- FG ENTRÉPLAN +11.2
- FG NÄTSTATION +6.9

TILLHÖRANDE RITNINGAR

100G1101, PLAN

TIDIGARE UNDERSÖKNINGAR

BORRHÅL 15SXXXX ÄR UTFÖRDA AV
SWECO ÅR 2015. GRUNDVATTENRÖR
17SW001 ÄR INSTALLERAT AV SWECO ÅR
2017.

BET	ANT	ÄNDRINGEN AVSER	SIGN	DATUM

DETALJPLANEUNDERLAG

FOLKHEM

SWECO CIVIL AB
Gjörwellsgatan 22, Box 34044, 100 26 Stockholm
Telefon 08-695 60 00, Telefax 08-695 60 10
Org.nr. 556507-0868, säte Stockholm
www.sweco.se



UPPDRAG NR 30031262	RITAD AV L.NIK	GRANSKAD AV Y.GALLEGO
DATUM 2021-10-29	ANSVARIG LEYLA NIK	

SÖDER KÅKARNA
GEOTEKNISK UNDERSÖKNING

SKALA H 1:100 (A1) L 1:200 (A1)	NUMMER 100G1132	I BET
---------------------------------------	--------------------	-------