


GRÄNSER HUS 1

GRÄNSER HUS 2

GRÄNSER HUS 3

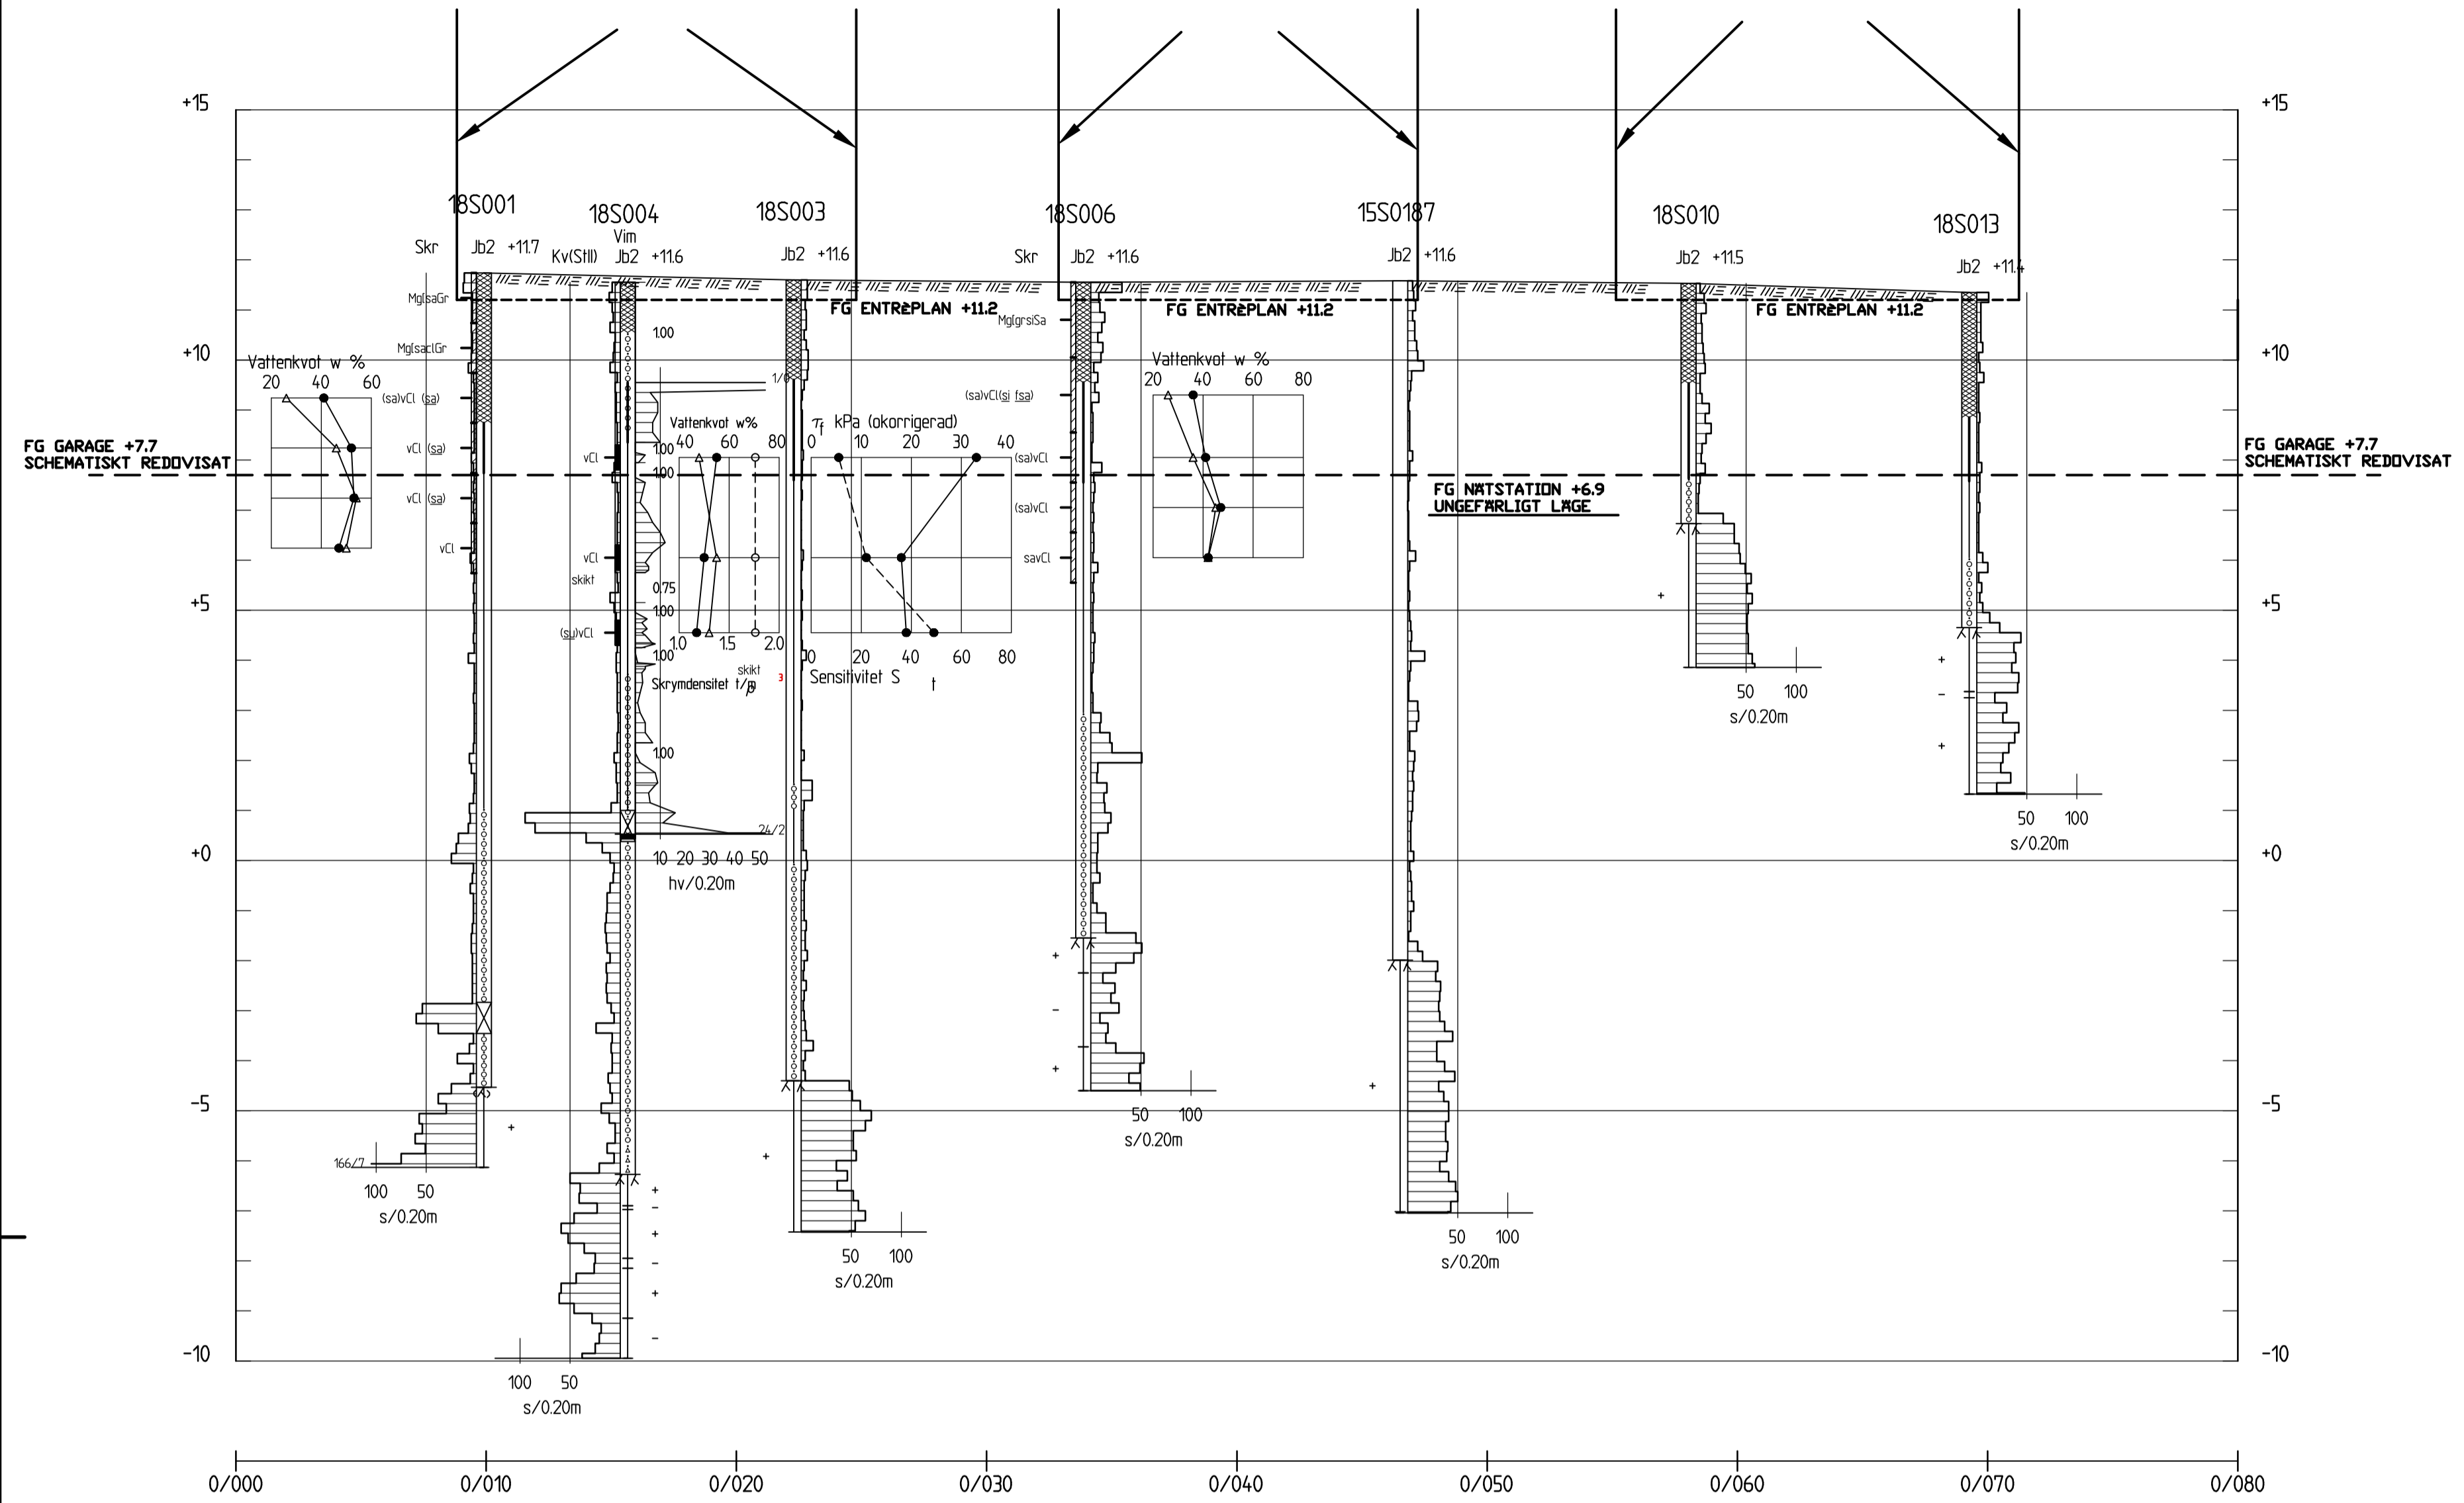

PROFIL C
H 1:100 L 1:200

KOORDINATSYSTEM

SYSTEM I PLAN: SWEREF99 18 00
SYSTEM I HÖJD: RH 2000

HÄNVISNING

REDOVISNING:
SE SGF/BGS BETECKNINGSSYSTEM FÖR
GEOTEKNISKA UTREDNINGAR, VERSION
2001:2 MED KOMPLETTERANDE
BETECKNINGSLAD DATERAT 2016-11-01.
www.sgf.net

FÖRKLARINGAR

- FG GARAGE +7.7
- FG ENTRÉPLAN +11.2
- FG NÄTSTATION +6.9

TILLHÖRANDE RITNINGAR

100G1101, PLAN

TIDIGARE UNDERSÖKNINGAR

BORRHÅL 15SXXXX ÄR UTFÖRDA AV
SWECO ÅR 2015. GRUNDVATTENRÖR
17SW001 ÄR INSTALLERAT AV SWECO ÅR
2017.

BET	ANT	ÄNDRINGEN AVSER	SIGN	DATUM
DETALJPLANEUNDERLAG				
FOLKHEM				
<small>SWECO CIVIL AB Gjörwellsgatan 22, Box 34044, 100 26 Stockholm Telefon 08-695 60 00, Telefax 08-695 60 10 Org.nr. 556507-0868, säte Stockholm www.sweco.se</small>				
UPPDRAG NR	RITAD AV	GRANSKAD AV		
30031262	L.NIK	Y.GALLEGO		
DATUM	ANSVARIG			
2021-10-29	LEYLA NIK			
SÖDER KÅKARNA				
GEOTEKNISK UNDERSÖKNING				
PROFIL C				
SKALA	NUMMER			I BET
H 1:100 (A1) L 1:200 (A1)	100G1133			