

KOORDINATSYSTEM
 SYSTEM I PLAN: SWEREF 99 18 00
 SYSTEM I HÖJD: RH 2000


FÖRKLARINGAR
 FÖR SYMBOLER OCH BETECKNINGAR,
 SE: SGF/BGS BETECKNINGSSYSTEM VERSION
 2001:2, WWW.SGF.NET

 PLANERADE BYGGNADER

SEKTION A-A, SE RITN G-11.2-01

ANMÄRKNINGAR
 SONDERINGAR 22IT01-04 ÄR UTFÖRDA AV
 ITERIO AB ÅR 2022 FÖR AKTUELLT PROJEKT.

SE DOKUMENT, UNDERSÖKNINGSRAPPORT
 GEOTEKNIK (MUR).

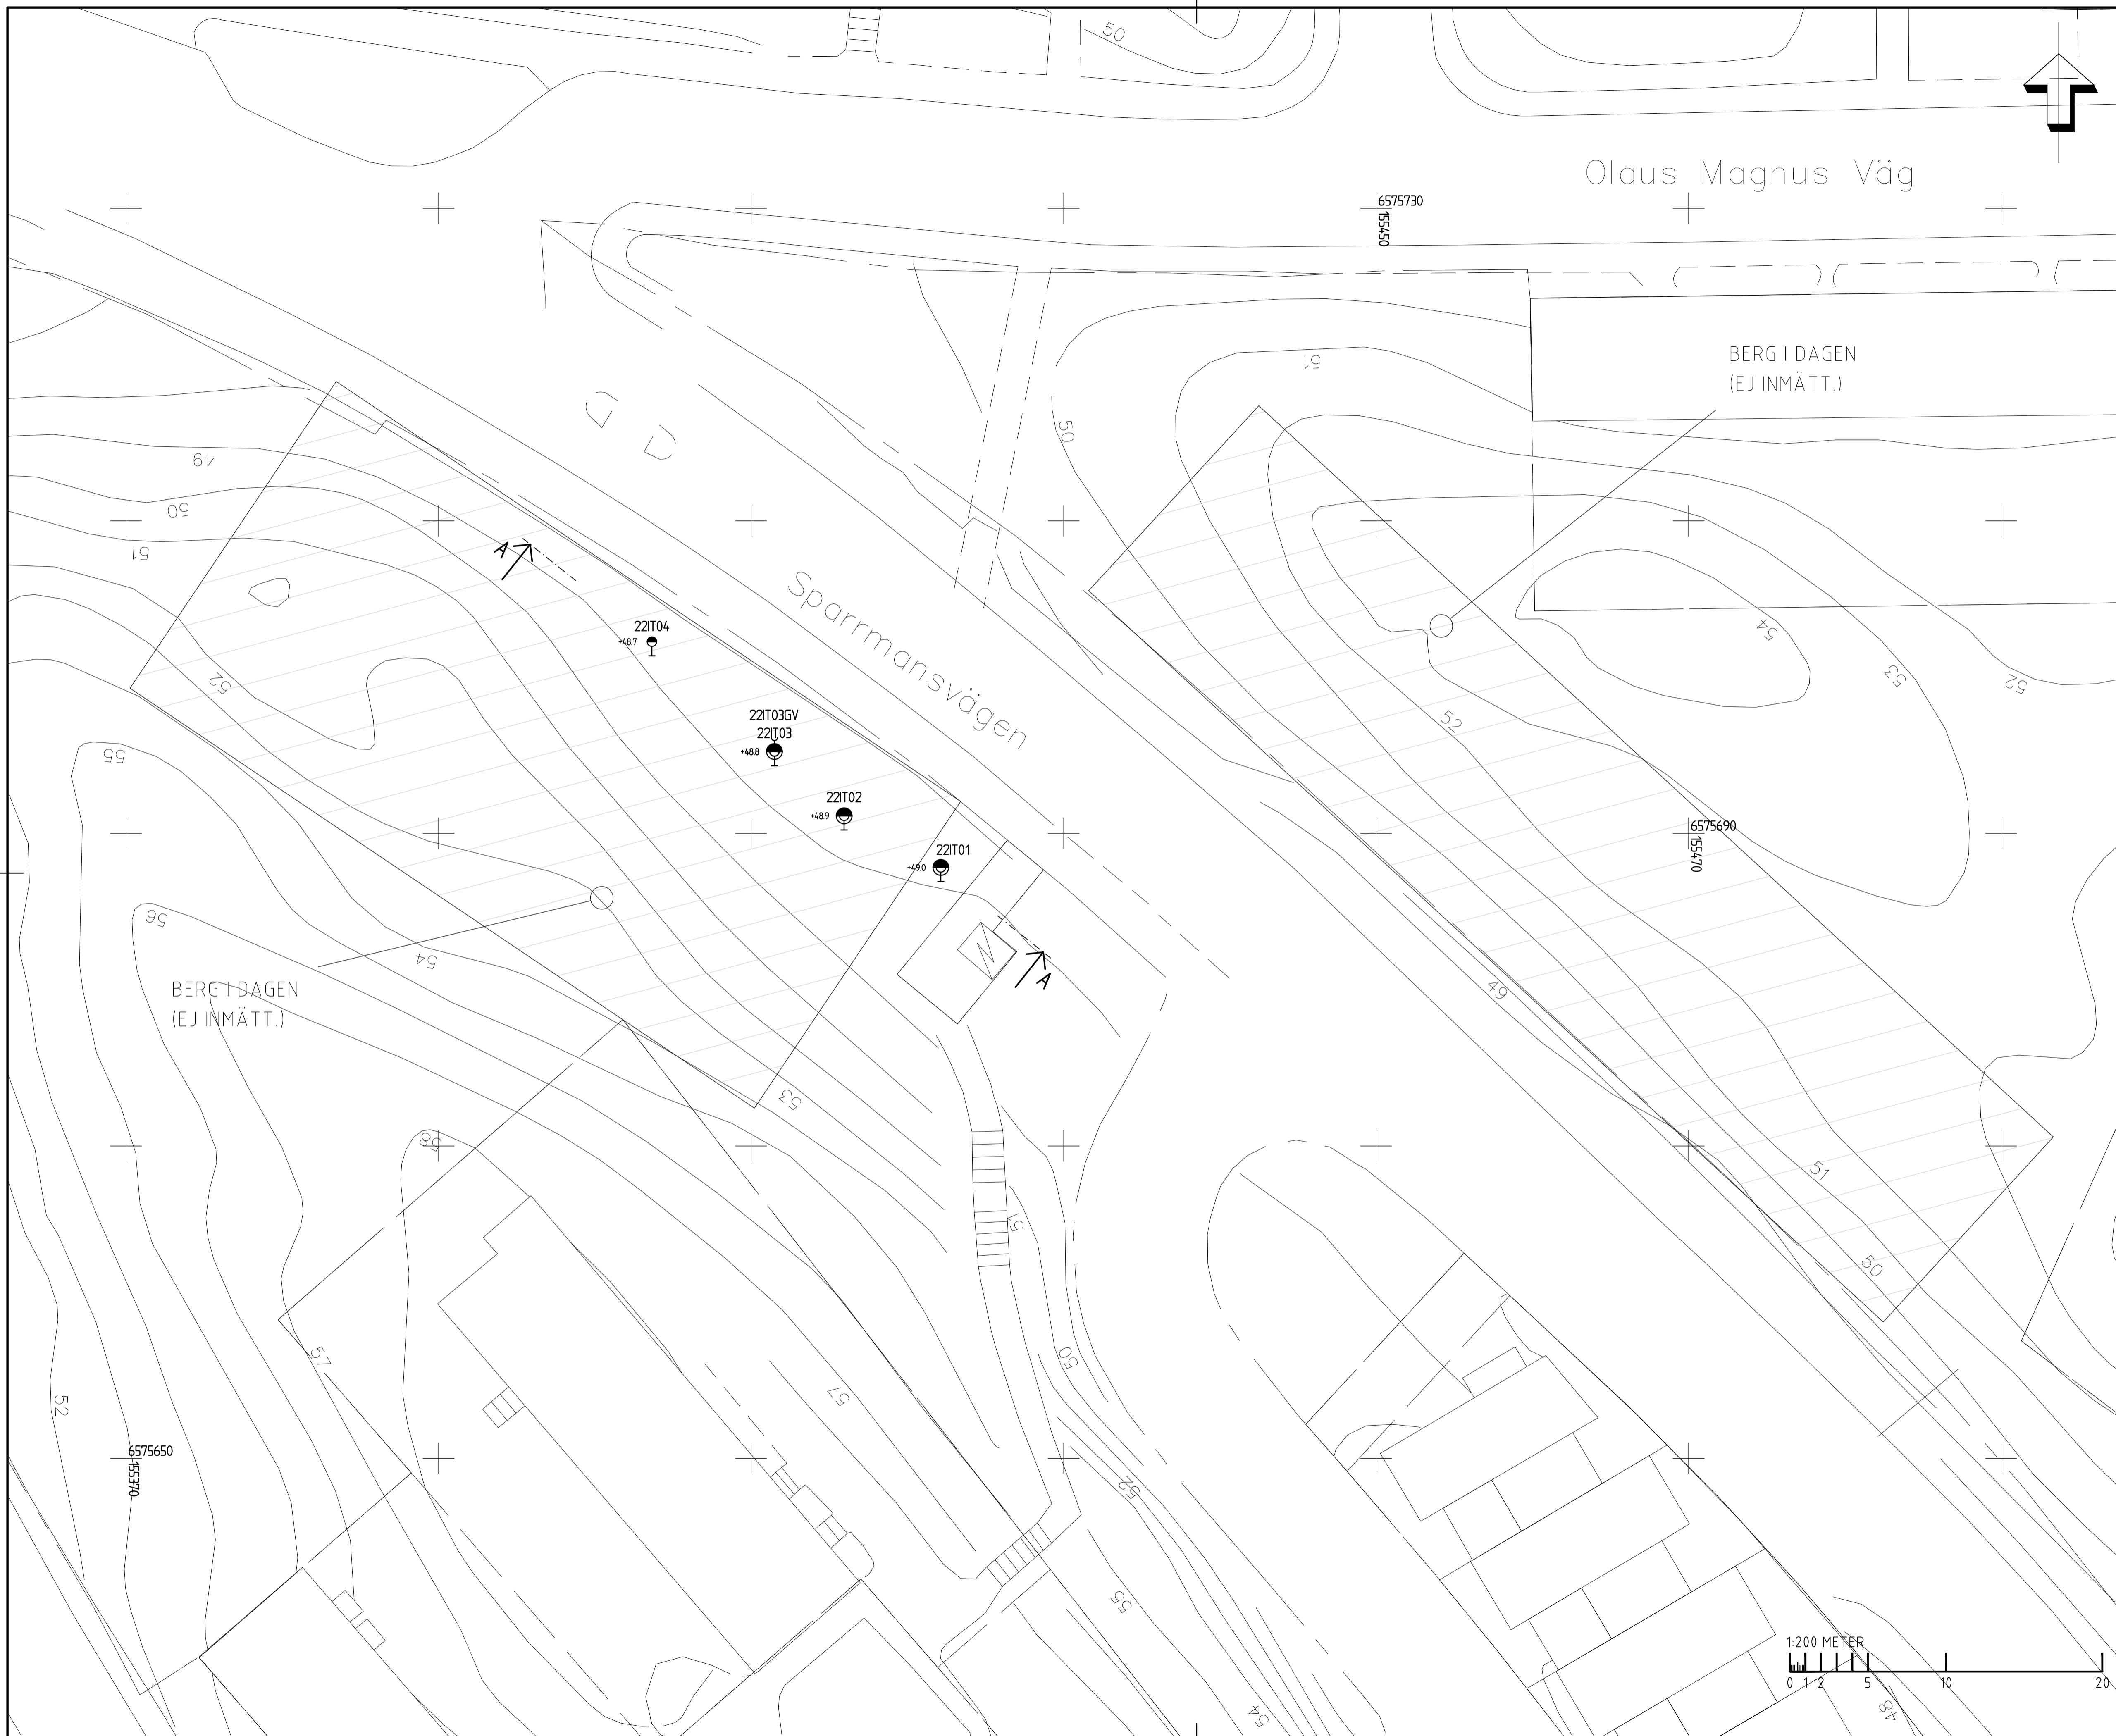

| BET | ANT | ÄNDRINGEN AVSER | DATUM | SIGN |
|---|-------------------------------|------------------------------|-------|------|
| UTREDNING | | | | |
| SPARRMANSVÄGEN | | | | |
|  | | | | |
| UPPRORAS NR 6837 | RITAD/KONSTR AV P. PERSSON | HAND. ÄGGARE J. JOHANSSON | | |
| DATUM 2022-06-02 | ANSVÄRIG E. ARNÉR | | | |
| GEOTEKNISK UNDERSÖKNING SPARRMANSVÄGEN | | | | |
| PLAN SKALA 1:200 (A1) | NUMMER G-11.1-01 | BET | | |