


GRUNDKARTA

- Kommungräns
- Stadsdelsgräns
- Kvarter enligt detalplan
- Allmän platsgräns
- Fastighetsgräns
- Kvartersträngsgräns, Trängsgräns
- Fastighetsutrymnesgräns 3D
- Fastighetsbeteckning
- Fastighetsbeteckning 3D
- Gemensamhetsanläggning
- Servitutsområde
- Ledningsrättsområde
- Byggnad
- Väggångsbänk
- Staket
- Mur
- Stödmur
- Träd
- Nivåkurvor
- Markhöjd
- Transformatorbyggnad

Koordinatsystem: Sveref 99 18 00 i plan och RH2000 i höjd
 Upprättad av Stadsbyggnadsavdelningen
 Aktualitetsdatum 2024-08-26
 Rossmery Felix
 Kartingenjör

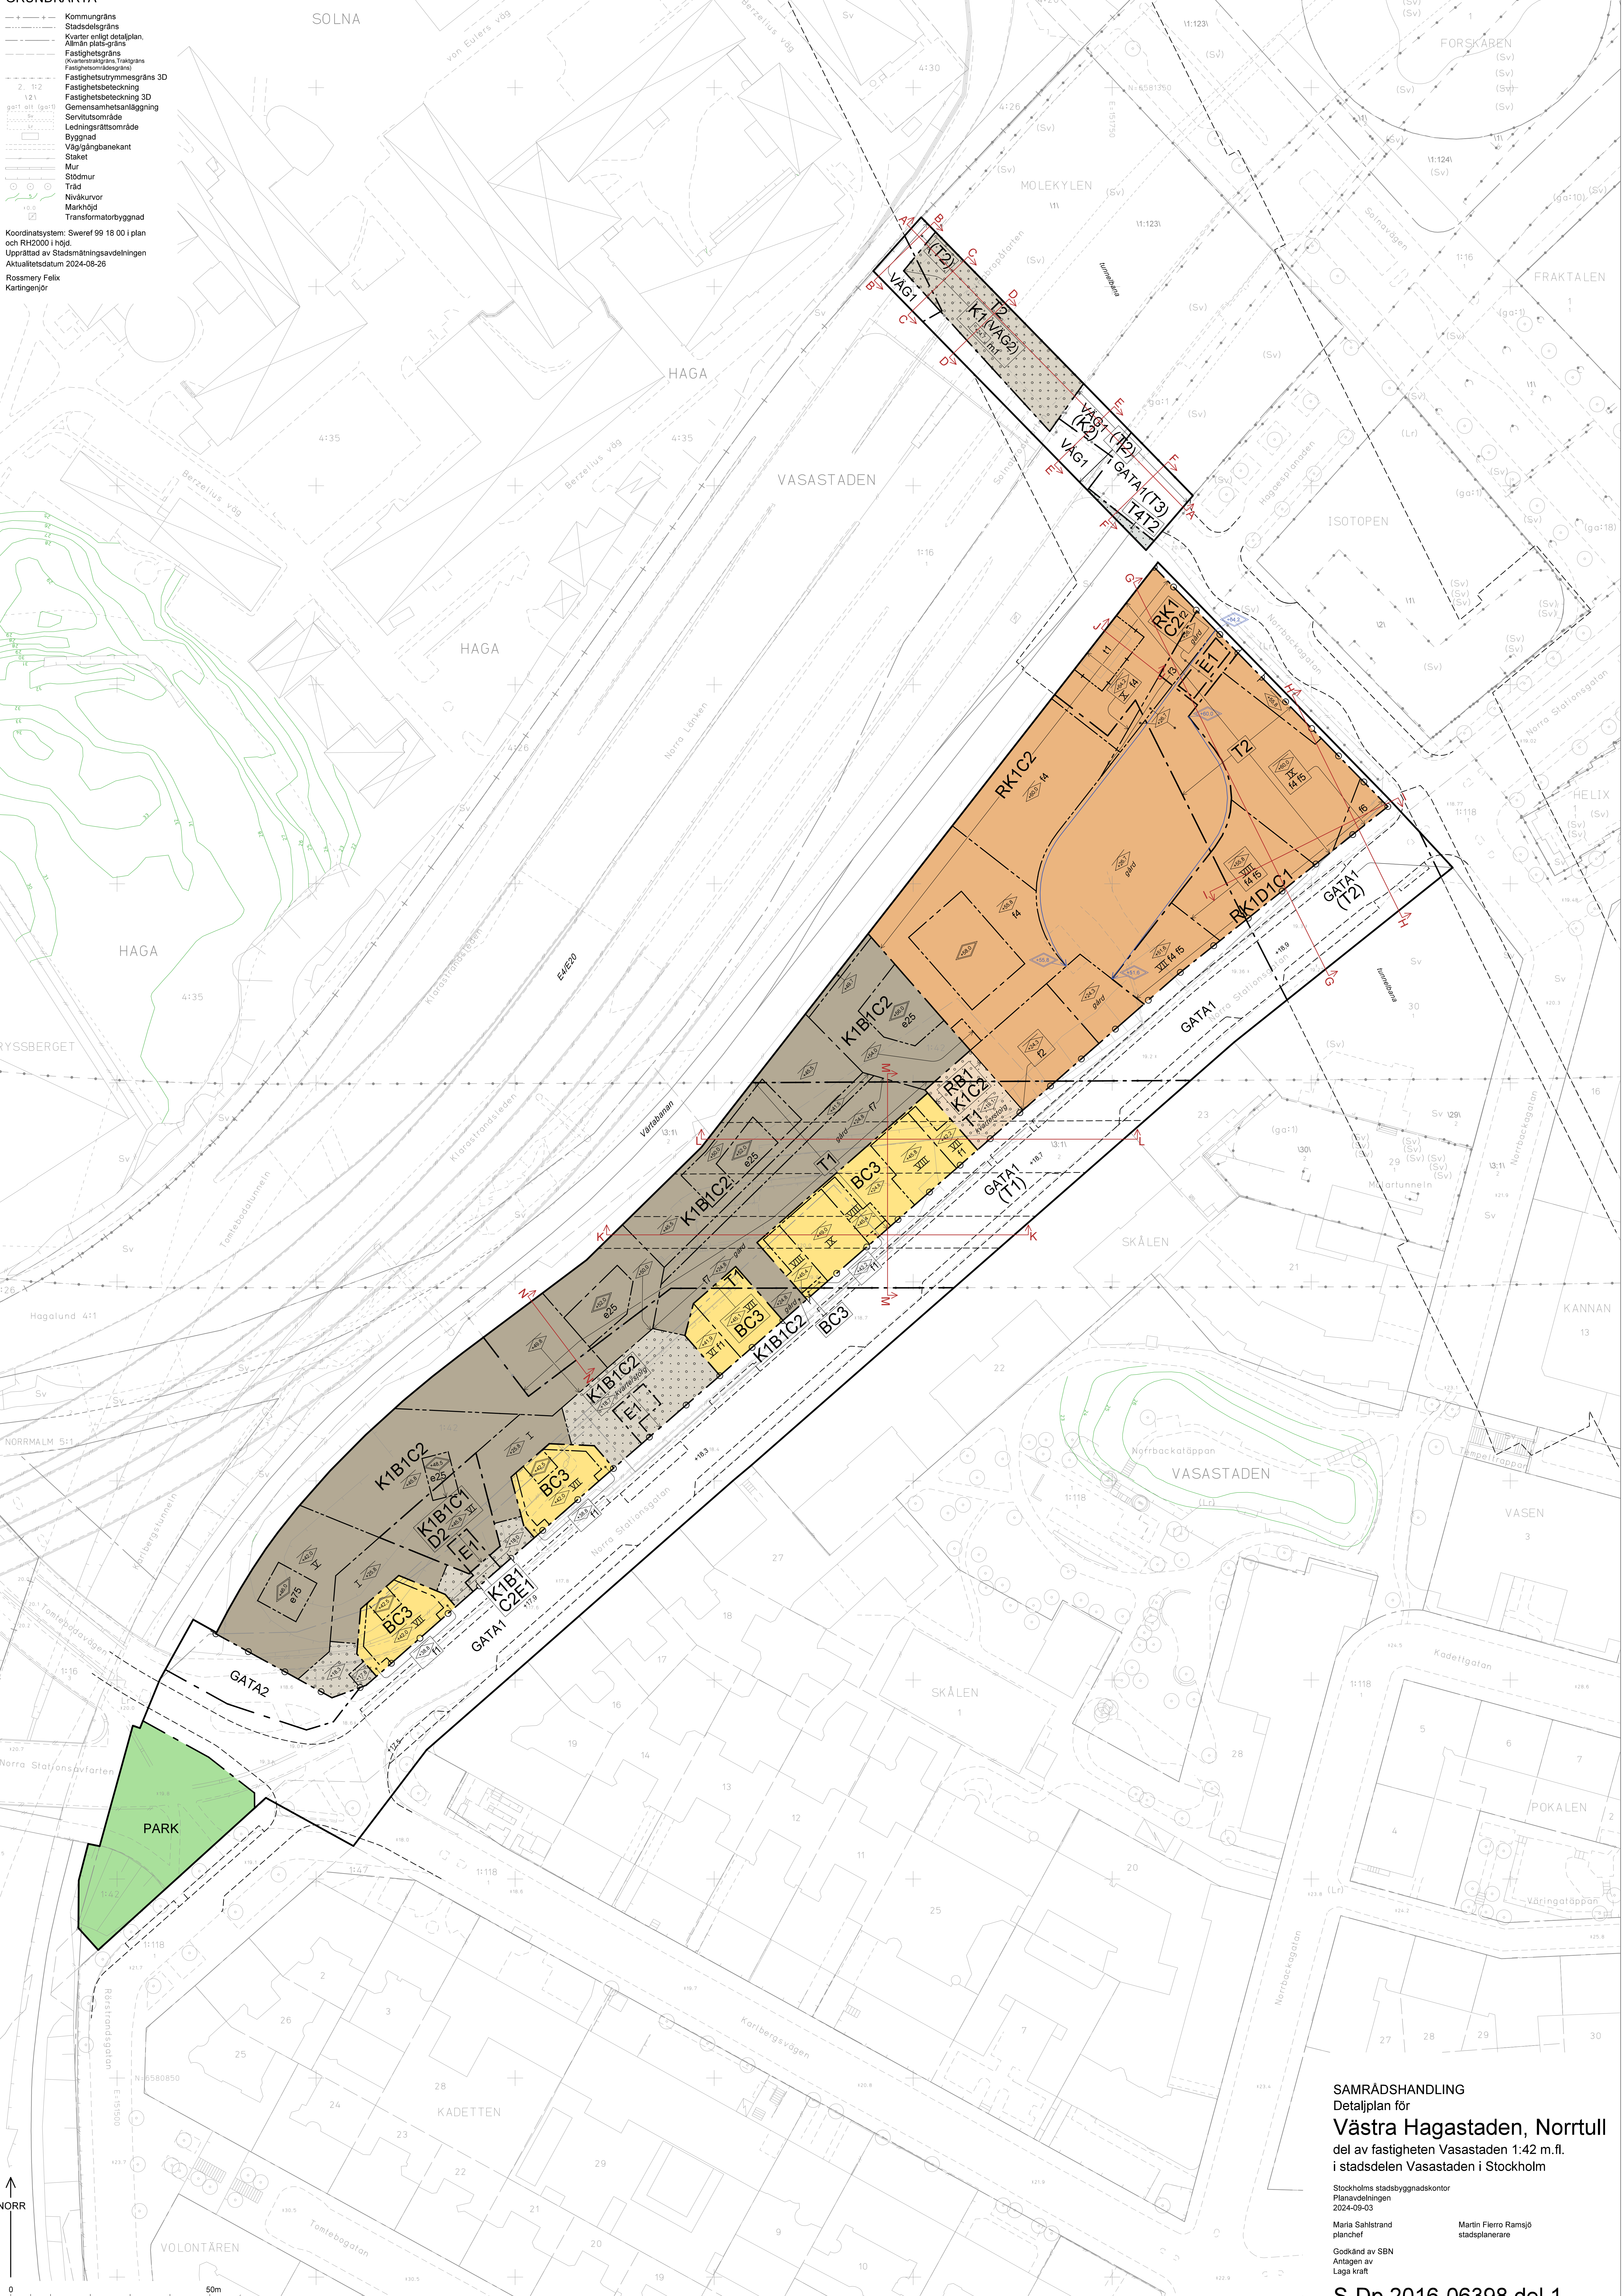


SAMRÅDSHANDLING
 Detaljplan för
Västra Hagastaden, Norrtull
 del av fastigheten Vasastaden 1:42 m.fl.
 i stadsdelen Vasastaden i Stockholm

Stockholms stadsbyggnadskontor
 Planavdelningen
 2024-09-03
 Maria Sahlestrand
 planchef
 Godkänd av SBN
 Antagen av
 Laga kraft

Martin Fierro Ramajo
 stadsplanerare

S-Dp 2016-06398 del 1

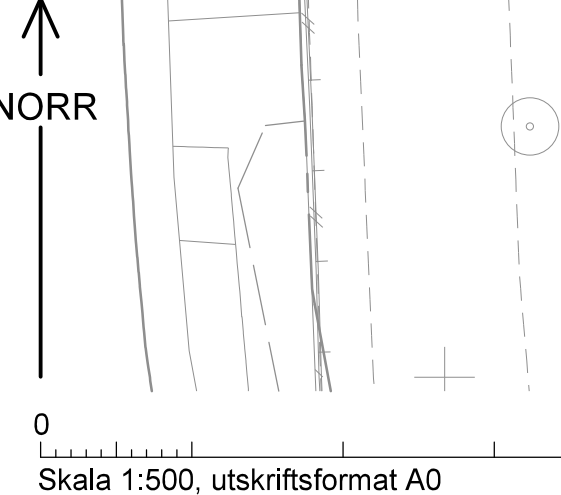

Skala 1:500, utskriftsformat A0