


FÖRKLARINGAR
 PLUSHÖJSÄTTNING I METER, ENLIGT RH2000.
 ALLA MÅTT I MILLIMETER.

FÖRESKRIFTER

HÄNVISNINGAR
 FÖR FÖRKLARINGAR OCH FÖRESKRIFTER,
 SE RITNING A-40-1-01

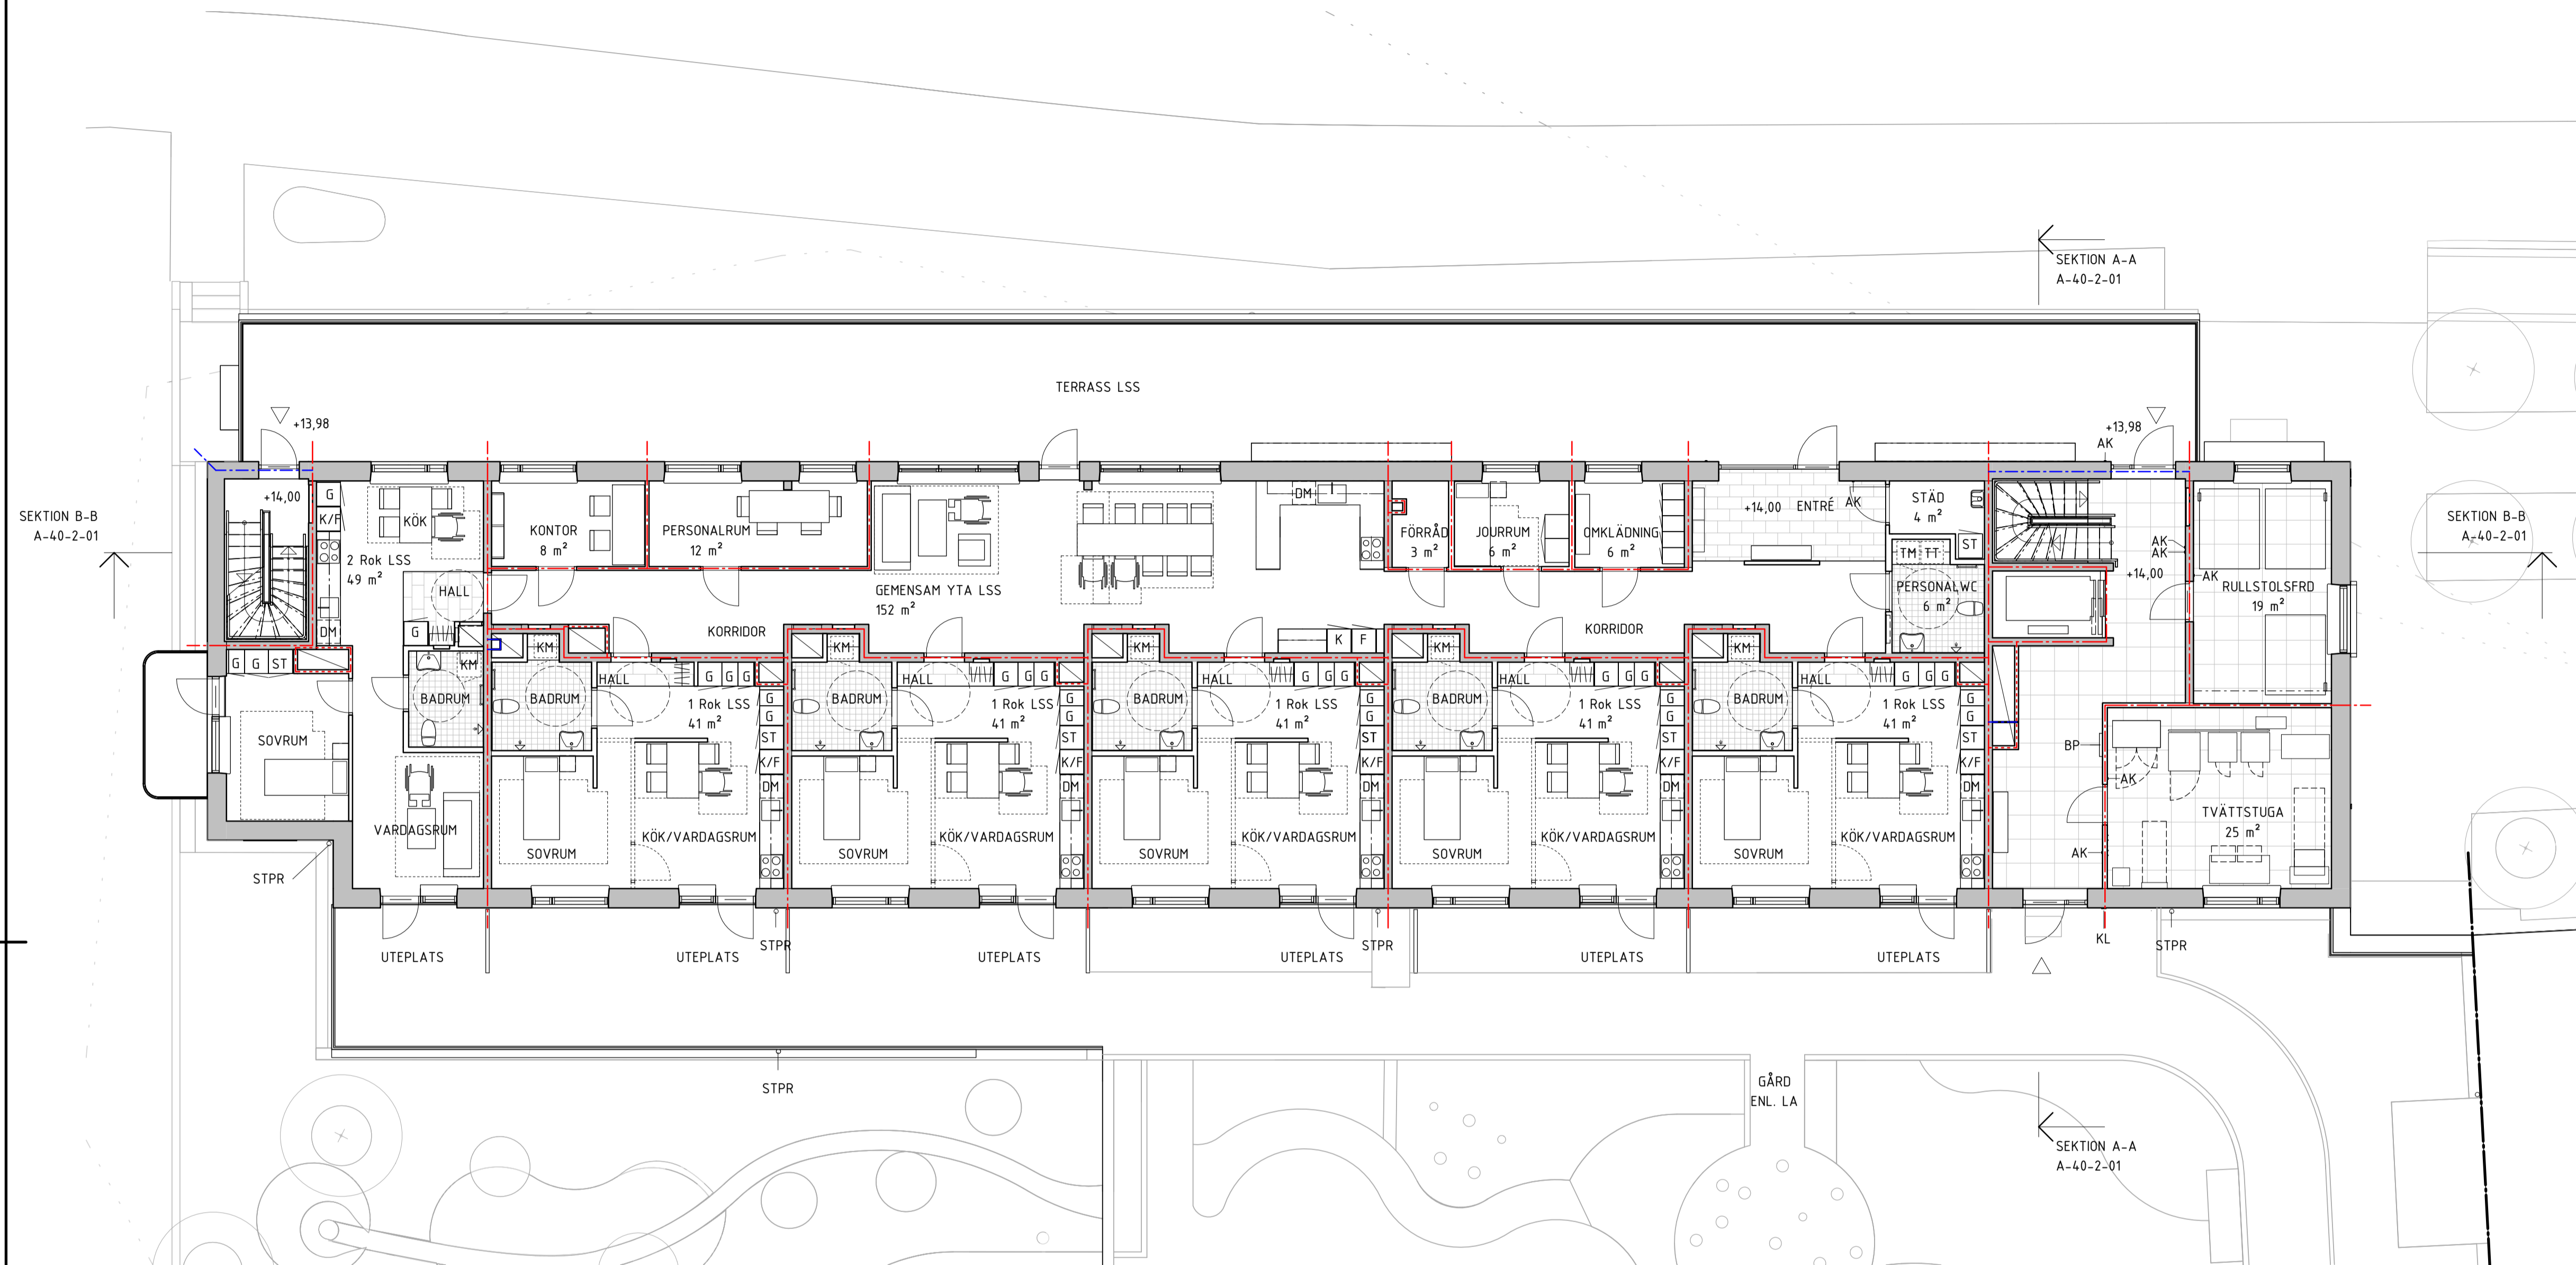

HUS 1 - PLAN 10.

BET	ÄNDRINGEN AVSER	DATUM	SIGN
BYGGLOVSHANDLING			
OLDMÄSTAREN ORDENSKAPITLET 10 M.F.L.			
FAMILJEBOSTÄDER			
A	VARG ARKITEKTER	tel. 08-408 088 00	
B	BRIAB	tel. 010-203 81 24	
E	WSP	tel. 010-722 50 00	
K	WSP	tel. 010-722 50 00	
LA	BJERKING	tel. 010-211 80 00	
R	NOVATERRA AB	tel. 070-678 3168	
VVS	ICEE	tel. 016-519 500	
UPPDRAG NR 60250		RITAD/KONSTR. AV EW	HANLÄGGARE K. LARING
DATUM 2023-12-18		ANSVÄRIG INGA VARG	
NYBYGGNATION HUS 1 - PLAN 10			
SKALA A1 1:100 A3 1:200	NUMMER A-40-1-02	BET	

