

### FÖRKLARINGAR

ALLA MÅTT ANGES I MILLIMETER



----- FASTIGHETSGRÄNS

----- P-HUS

FG FÄRDIGT GOLV

+XX,xx HÖJDER I METER  
HÖJDSYSTEM RH 2000

KOORDINATSYSTEM SWEREF 99 18 00

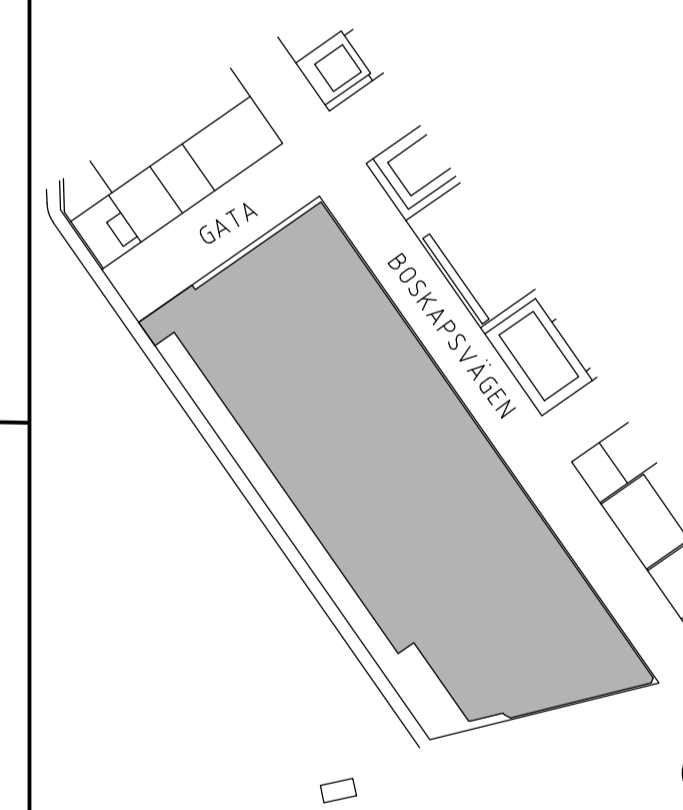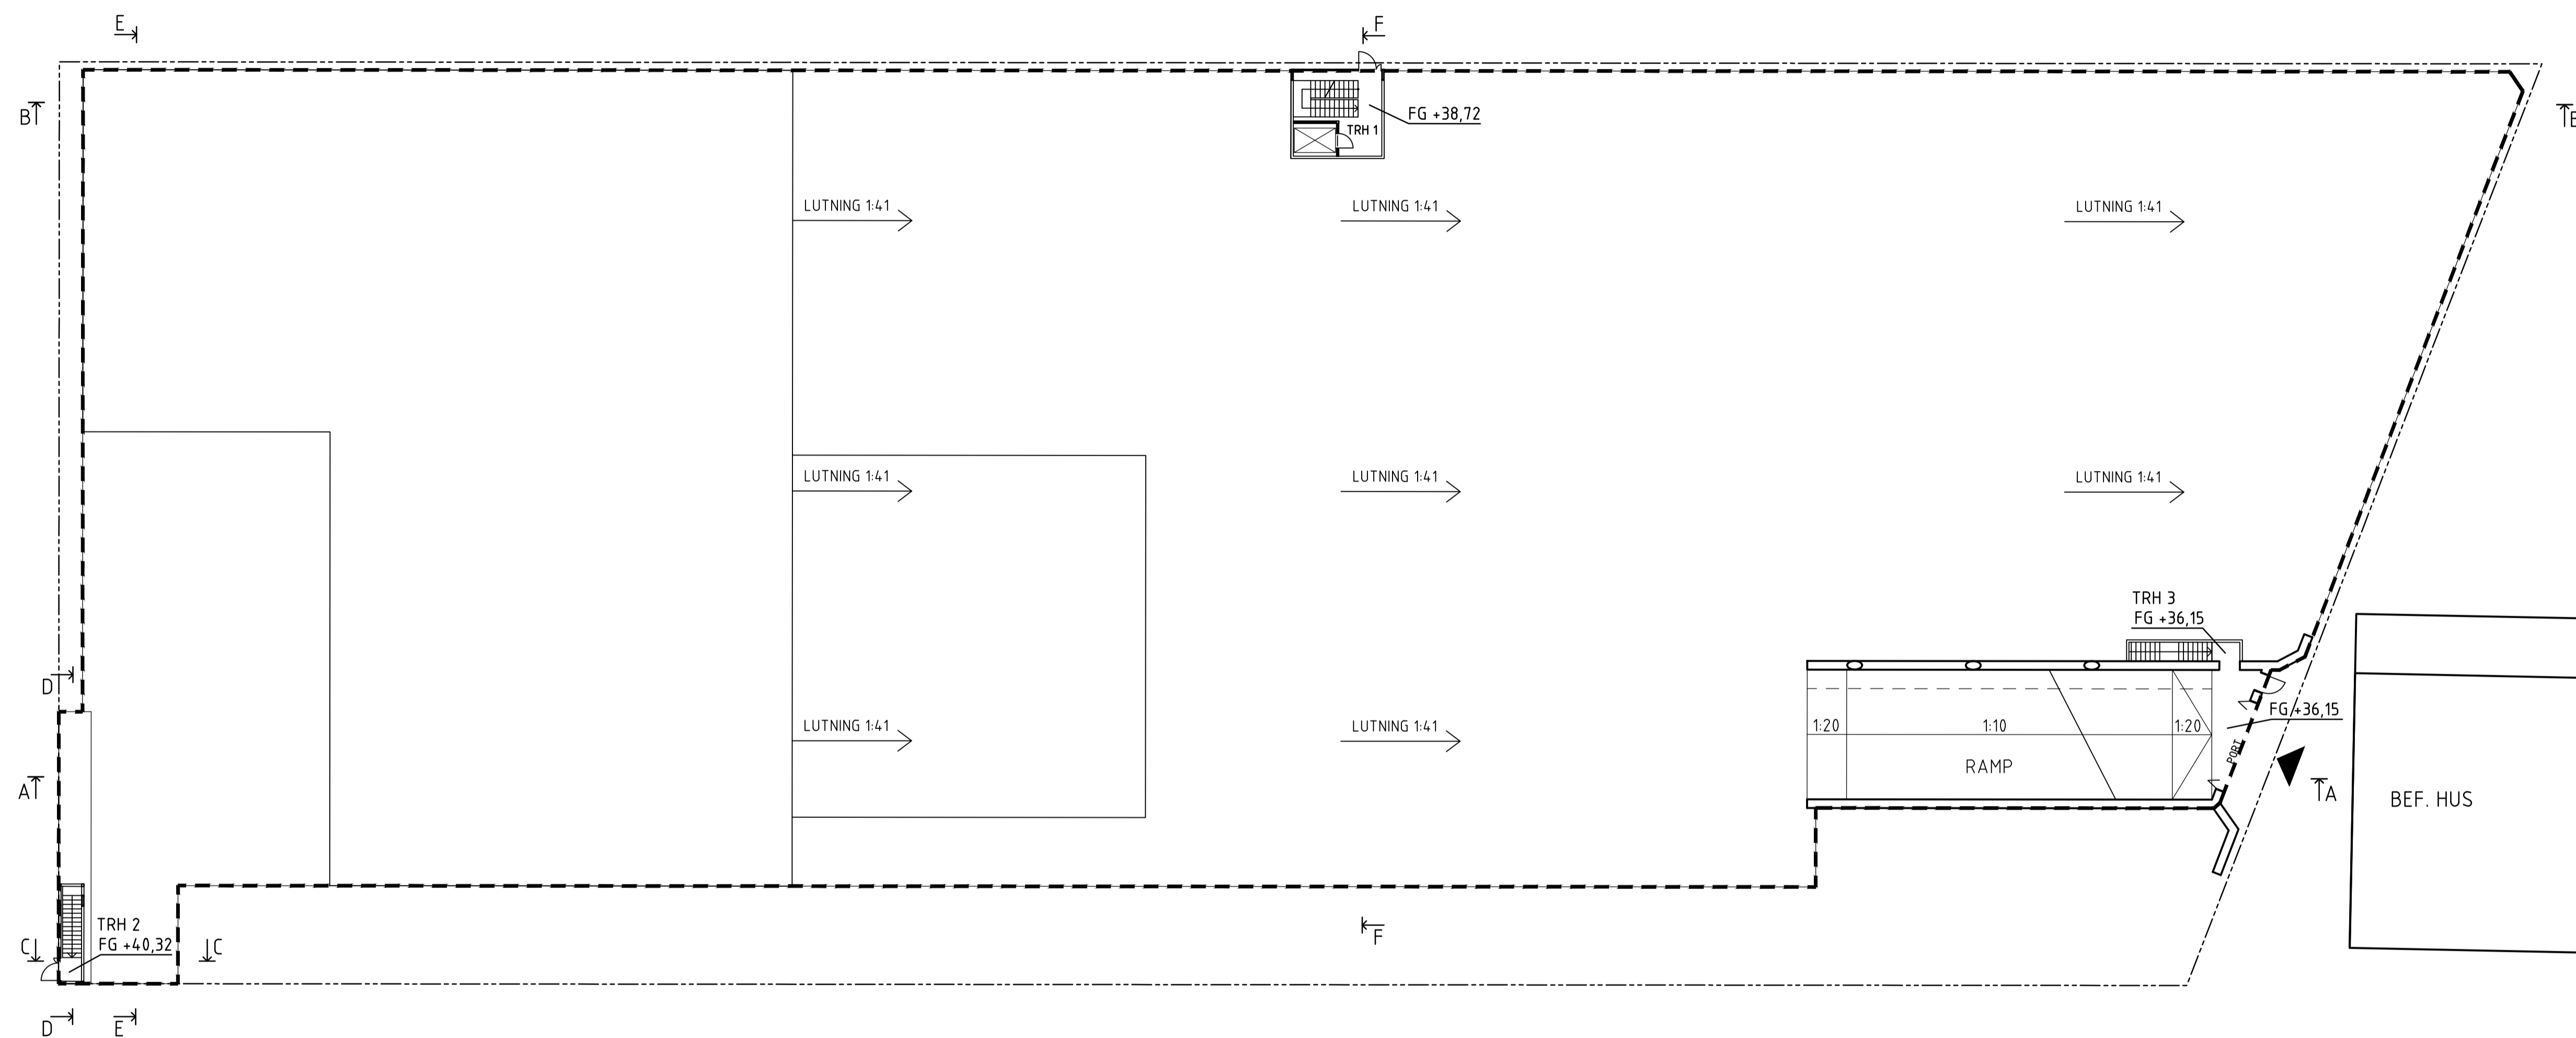

BET	ANT	ÄNDRINGEN AVSER	DATUM	SIGN

### SYSTEMHANDLING



BH	STOCKHOLMS STADS PARKERING AB
A	GRAVITY GROUP AB
K	
LA	

UPPDRAG NR	RITAD/KONSTR AV	HANDLÄGGARE
1049	SM	S.SCHMIDT
DATUM	ANSVARIG	
2020-06-30	S.ÅDELQVIST	

MOBILITETSHUS KVARTER P SLAKTHUSOMRÅDET  
FASTIGHETSBILDNING  
PLAN 100

SKALA	A1 1:250 A3 1:500	NUMMER	A-00.1-12	BET	
-------	----------------------	--------	-----------	-----	--

