

HANDLINGSFÖRTECKNING

Bygglov

Parkeringshus
Fastigheten Bjurö 1, Farsta strand, Stockholm kommun

Upprättad av
Nour Fansa

Datum
2023-01-26

Senaste ändr
ÅR-MÅN-DAG

Sida
1(2)

Ritningsnr.	Bet	Ritning	Skala (A1)	Datum	Ändr dat
A-40		SAMMANSATT REDOVISNING			
		Situationsplan			
A-40.1-01		Situationsplan	1:400	2023-01-26	
		Planer			
A-40.1-10		Plan -1	1:200	2023-01-	
A-40.1-11		Plan -1, del 1	1:100	2023-01-26	Biläggs ej
A-40.1-12		Plan -1, del 2	1:100	2023-01-26	Biläggs ej
A-40.1-13		Plan -1, infart	1:100	2023-01-26	
A-40.1-20		Plan 0	1:200	2023-01-26	
A-40.1-21		Plan 0, del 1	1:100	2023-01-26	Biläggs ej
A-40.1-22		Plan 0, del 2	1:100	2023-01-26	Biläggs ej
A-40.1-30		Plan 1	1:200	2023-01-26	
A-40.1-31		Plan 1, del 1	1:100	2023-01-26	Biläggs ej
A-40.1-32		Plan 1, del 2	1:100	2023-01-26	Biläggs ej
A-40.1-40		Plan 2	1:200	2023-01-26	
A-40.1-41		Plan 2, del 1	1:100	2023-01-26	Biläggs ej
A-40.1-42		Plan 2, del 2	1:100	2023-01-26	Biläggs ej
A-40.1-50		Takplan	1:200	2023-01-26	
A-40.1-51		Takplan, del 1	1:100	2023-01-26	Biläggs ej
A-40.1-52		Takplan, del 2	1:100	2023-01-26	Biläggs ej
		Sektioner			
A-40.2-10		Sektion A-A	1:100	2023-01-26	
A-40.2-20		Sektion B-B och sektion C-C	1:100	2023-01-26	
		Fasader			
A-40.3-11		Fasad mot SV och SO	1:100	2023-01-26	
A-40.3-12		Fasad mot NO och NV	1:100	2023-01-26	
A-40.3-13		Uppställning fasadplåtar mot SV och SO	1:100	2023-01-26	Biläggs ej
A-40.3-14		Uppställning fasadplåtar mot NO och NV	1:100	2023-01-26	Biläggs ej
A-40.3-20		Fasadskylt	1:20	2023-01-26	Biläggs ej

HANDLINGSFÖRTECKNING

Bygglov

Parkeringshus

Fastigheten Bjurö 1, Farsta strand, Stockholm kommun

Upprättad av

Nour Fansa

Datum

2023-01-26


Senaste ändr

ÅR-MÅN-DAG

Sida

2(2)

A-42		YTTERVÄGG			
A-42.2-01		Detaljsektioner, långsidor	1:20	2023-01-26	Bilägg ej
A-42.5-01		Portar och galler	1:20	2023-01-26	Bilägg ej
A-42.6-01		Fasadplåtar	1:10, 1:20	2023-01-26	Bilägg ej
A-49		ÖVRIGT			
A-49.0-10		Illustration		2023-01-26	Bilägg ej

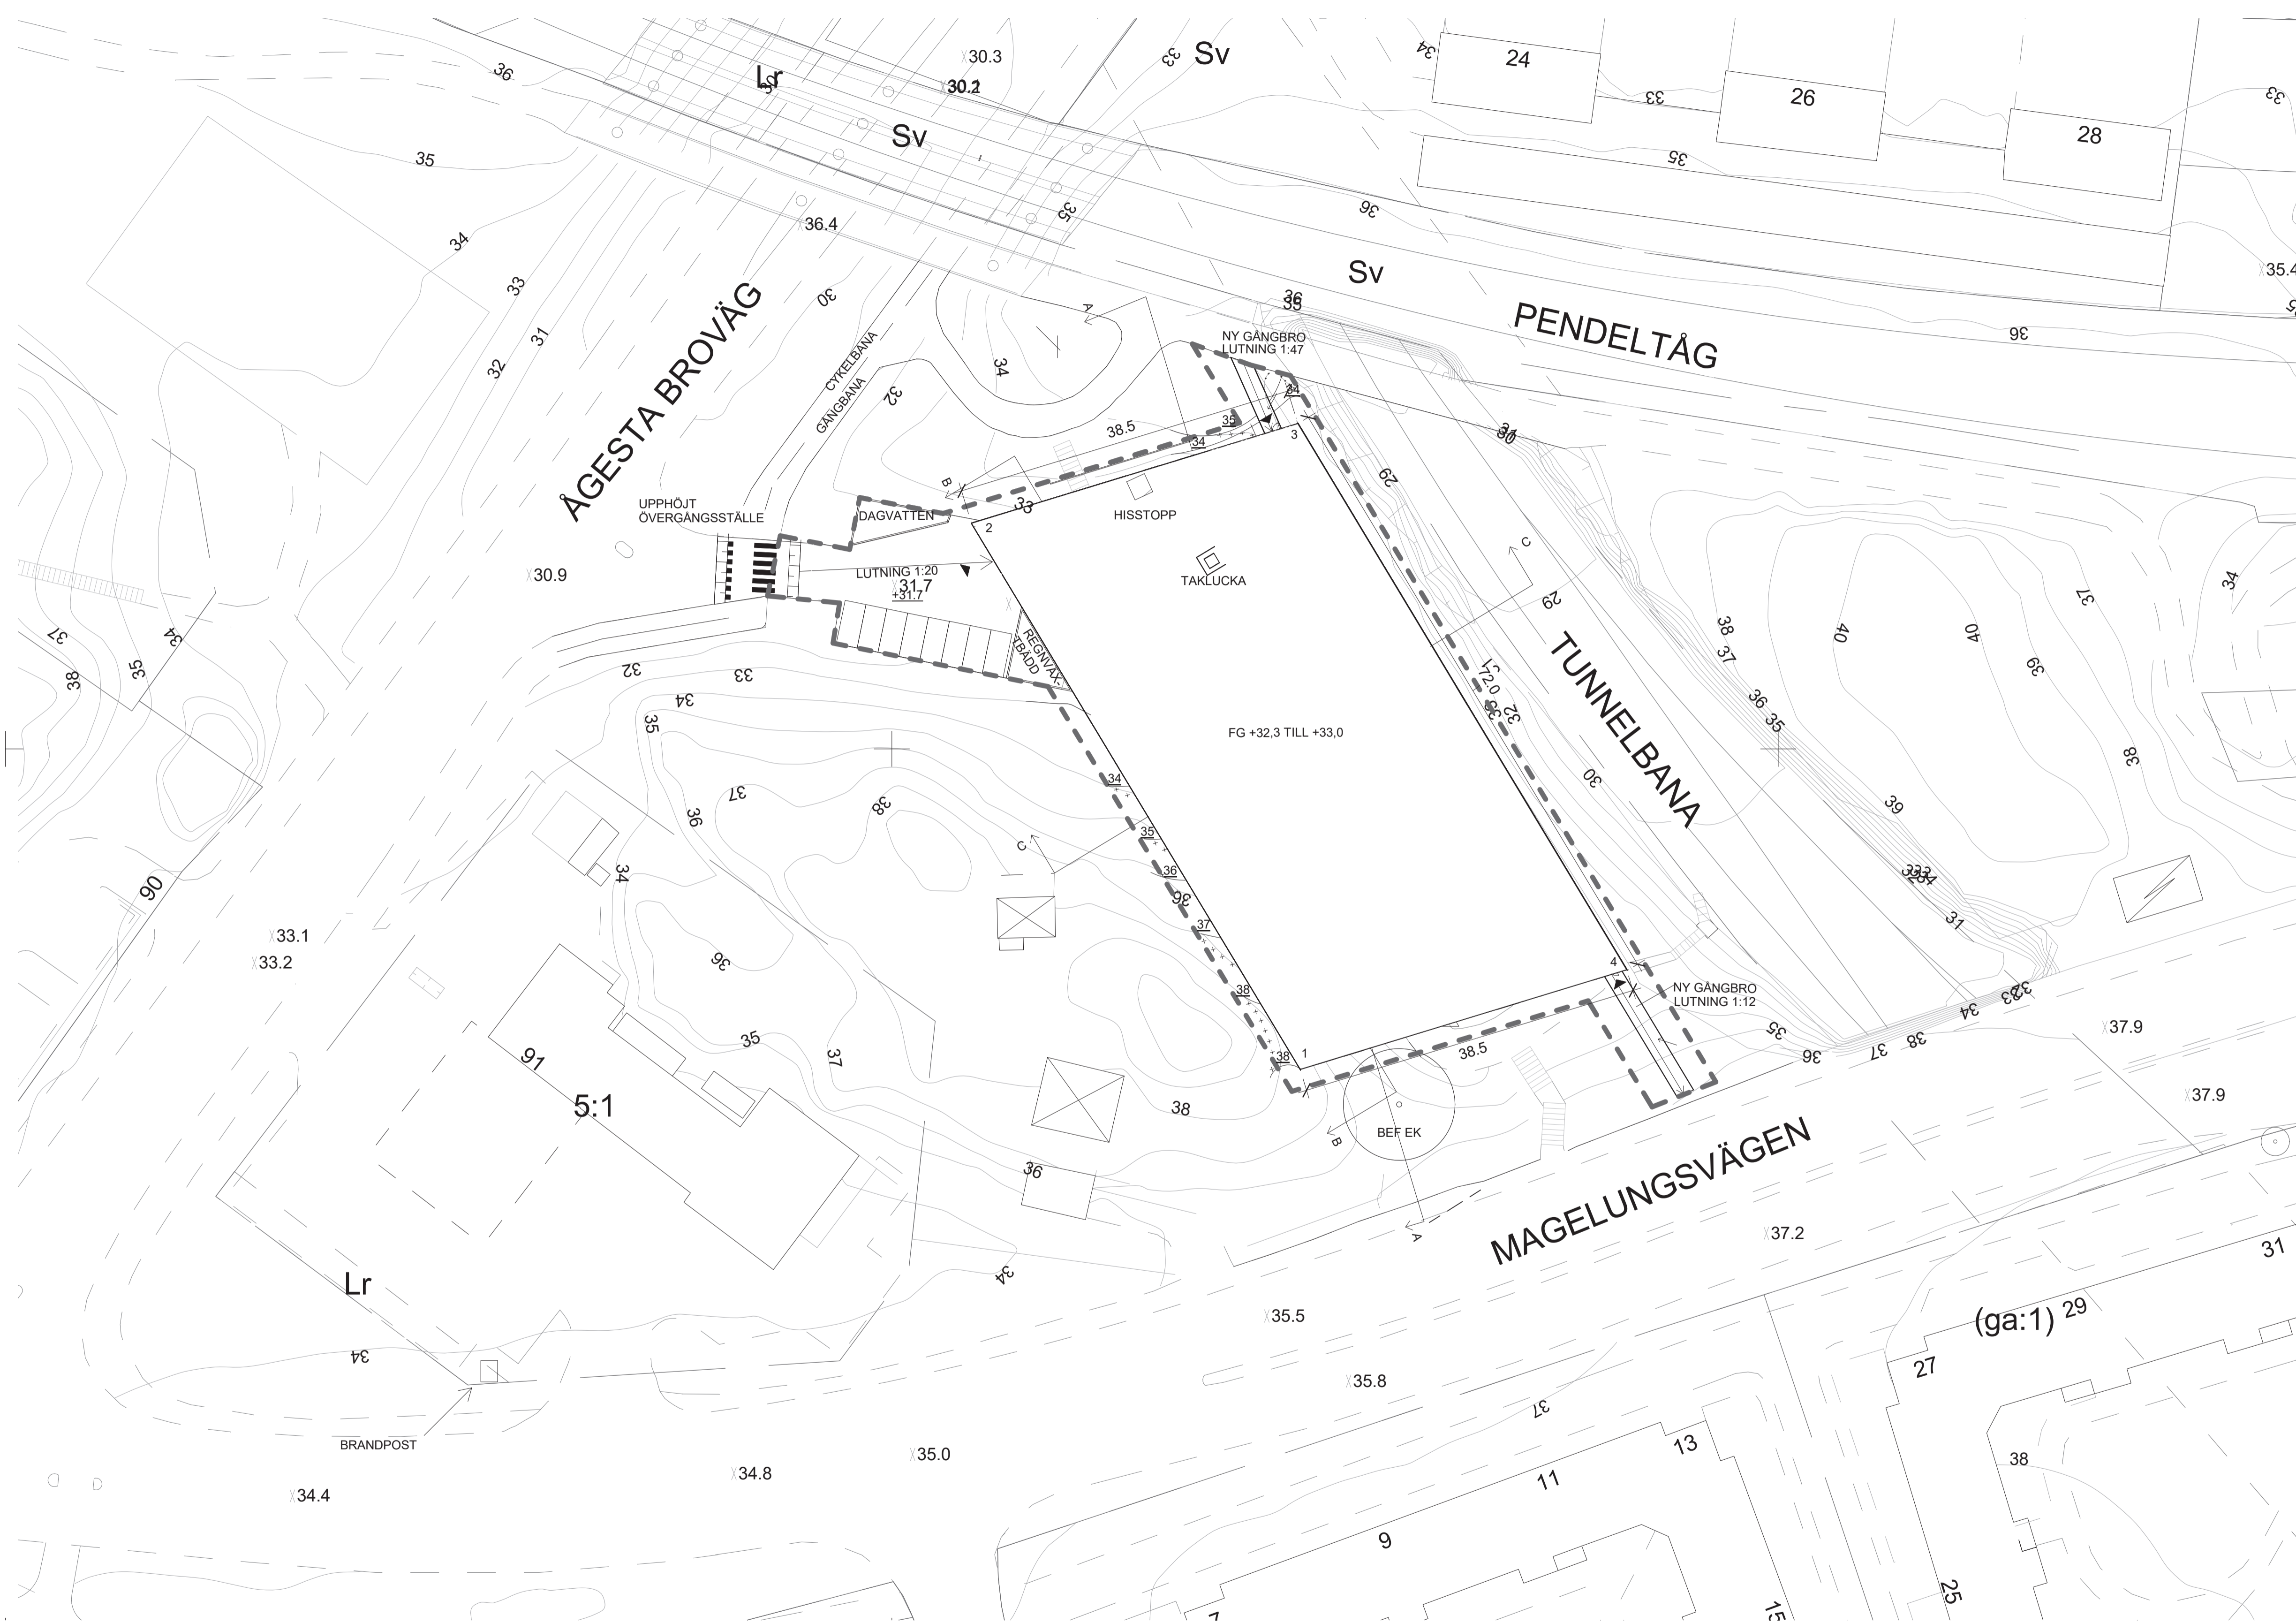



FÖRKLARINGAR

ALLA MÅTT I M. PLUSHÖJDER
ANGES I M ÖVER NOLLPLANET
ENLIGT RH2000

- ▶ ENTRÉ
- FASTIGHETSGRÄNS
- - - DAGVATTENLEDNING
- - - KONNEKTIONS LINJE
- - - LÅGPUNKT BRUNNAR
- ➔ NÖDUT
- ⇨ KÖRPIL

KOORDINATER

- 1 = X:155646.1124 Y:6568963.8719
- 2 = X:155608.9484 Y:6569025.4365
- 3 = X:155645.8238 Y:6569036.7153
- 4 = X: 155682.9086 Y:6568975.1216

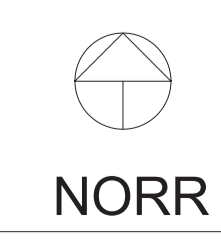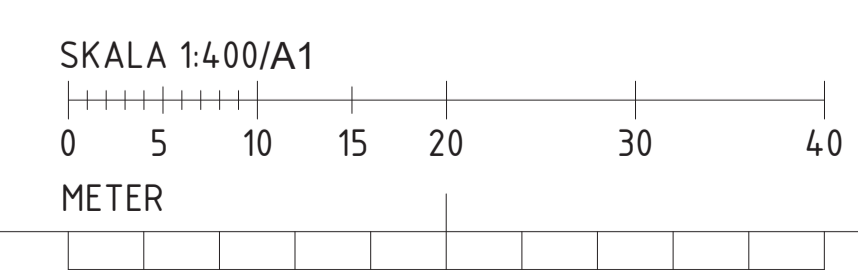


BET	ÄNDRINGEN AVSER	DATUM	SIGN
Stockholm Parkering			
PL			
✕ A	Wählin Arkitekter AB	Tel: 08-55 77 98 00	
K	WSP Byggprojektering	Tel: 010-722 50 00	
Berg			
Br	Brandskyddslaget	Tel: 08-8 81 88 00	
EI			
VVS			
Spr	-	-	-
Tr	-	-	-
UPPDRAG NR	RITAD/KONSTR AV	HANDLAGGARE	
573	NF	BB	
DATUM	ANSVARIG		
2023-01-26	Per Wählin		
P-HUS FARSTA STRAND SITUATIONSPLAN			
SKALA	NUMMER	BET	
A1 1:400 A3 1:800	A-40.1-01	-	

FÖRKLARINGAR

ALLA MÅTT I MM.


HÄNVISNINGAR

Se A-40.1-01

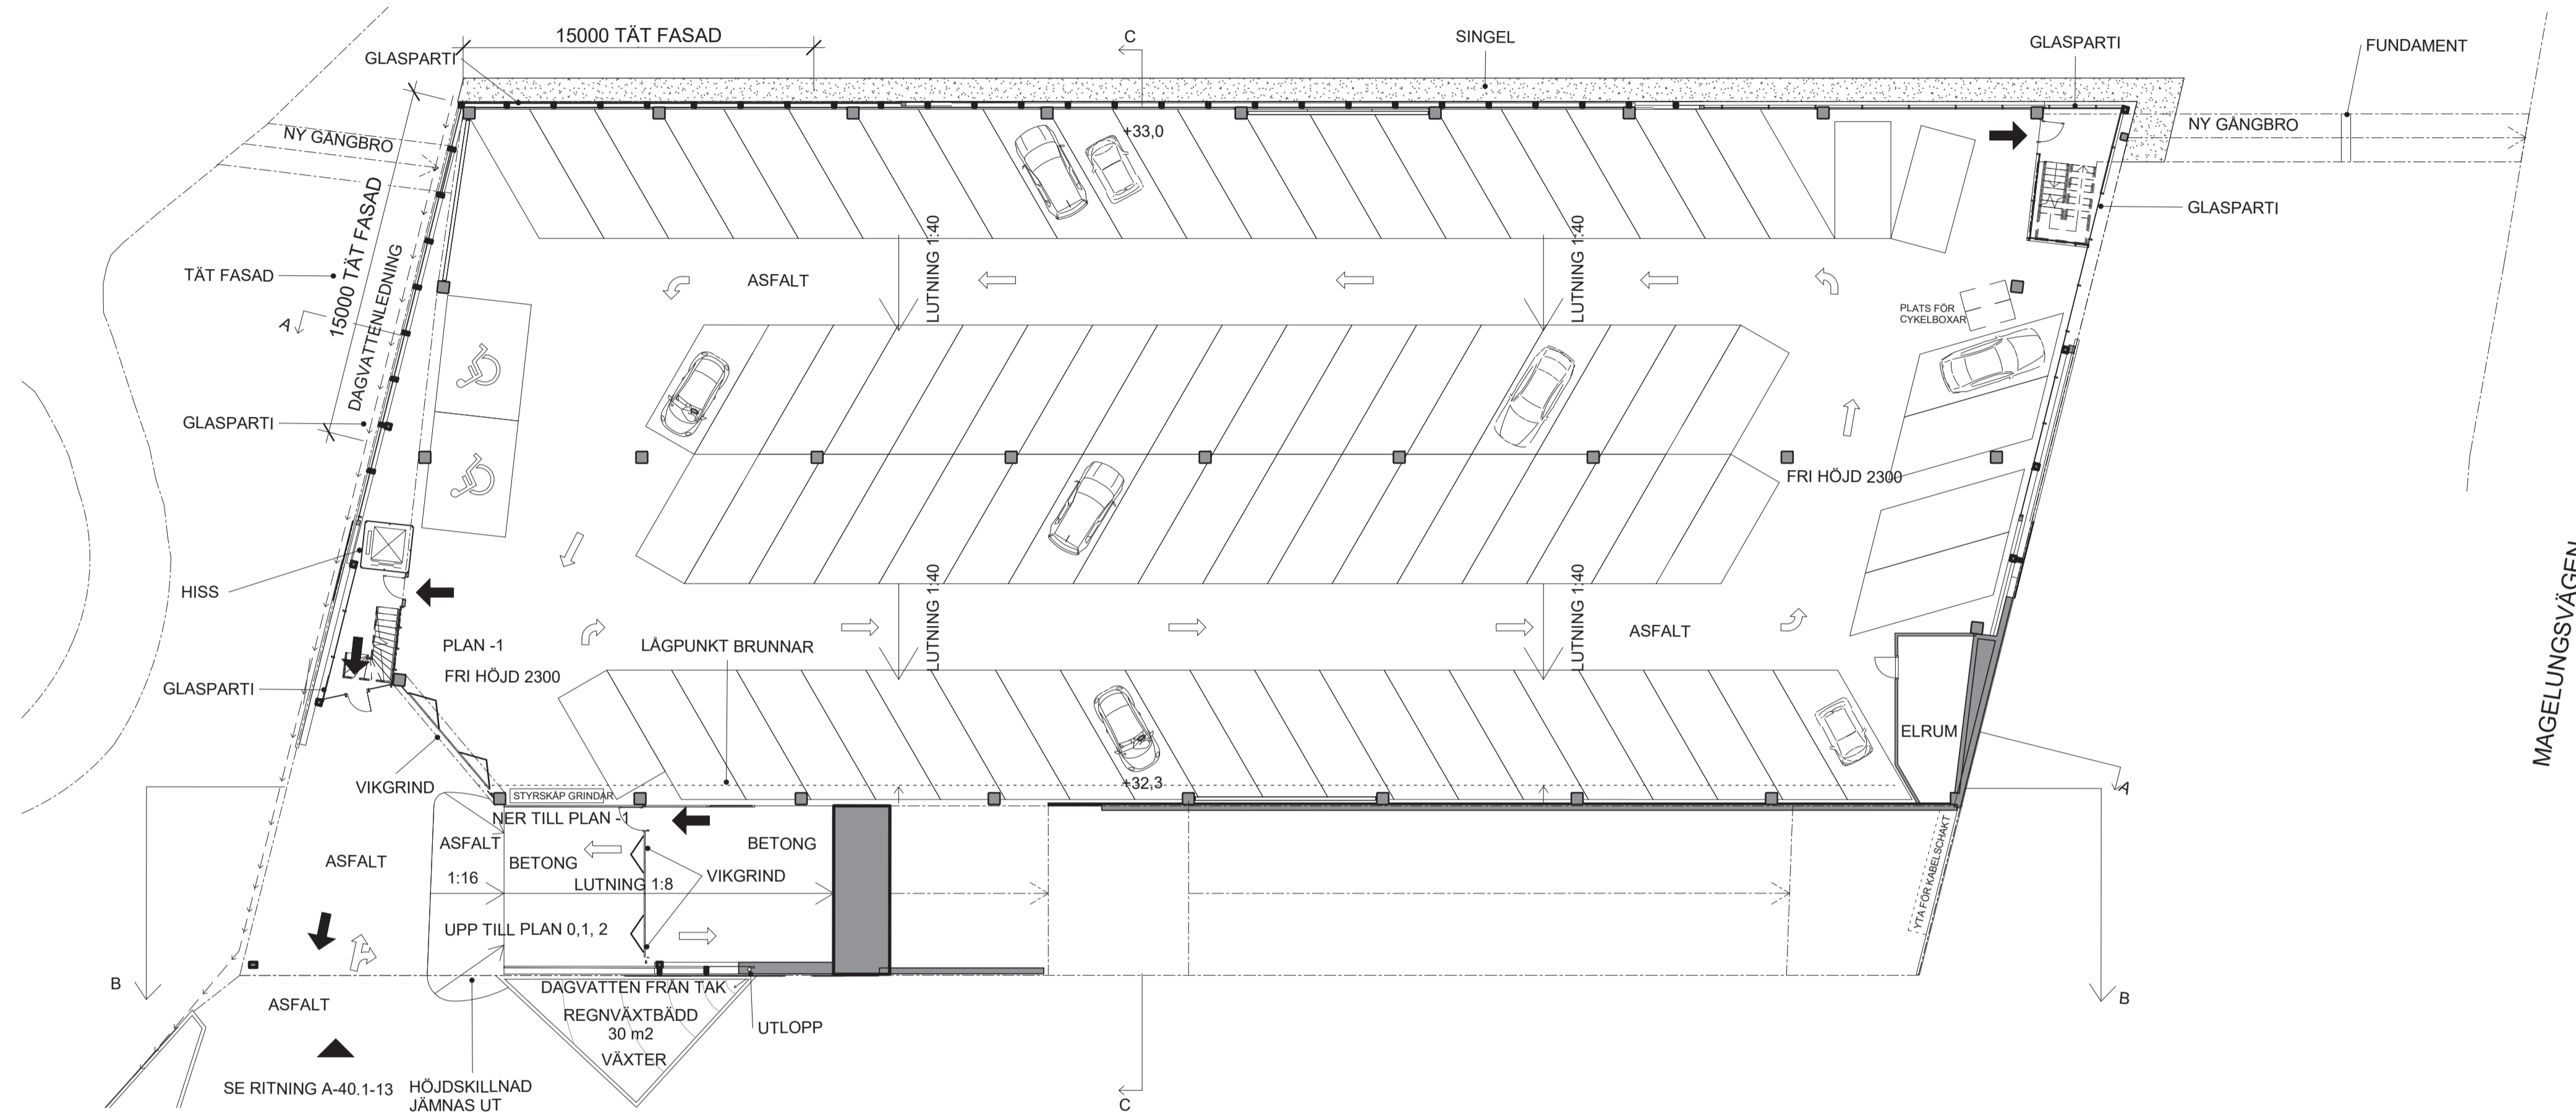

MAGELUNGSVÄGEN

PLAN -1: +32,3 till +33,0
82 BILPLATSER
2 CYKELBOXAR

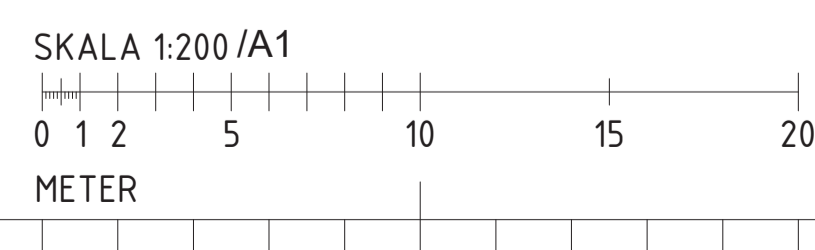


BET	ÄNDRINGEN AVSER	DATUM	SIGN
Stockholm Parkering			
PL			
X A	Wählin Arkitekter AB	Tel: 08-55 77 98 00	
K	WSP Byggprojektering	Tel: 010-722 50 00	
Berg			
Br	Brandskyddslaget	Tel: 08-8 81 88 00	
EI			
VVS			
Spr	-	-	
Tr	-	-	
UPPDRAG NR	RITAD/KONSTR AV	HANDLÄGGARE	
573	NF	BB	
DATUM	ANSVARIG		
2023-01-26	Per Wählin		
P-HUS FARSTA STRAND PLAN -1			
SKALA	NUMMER	BET	
A1 1:200 A3 1:400	A-40.1-10	-	

FÖRKLARINGAR


ALLA MÅTT I MM.

HÄNVISNINGAR

Se A-40.1-01

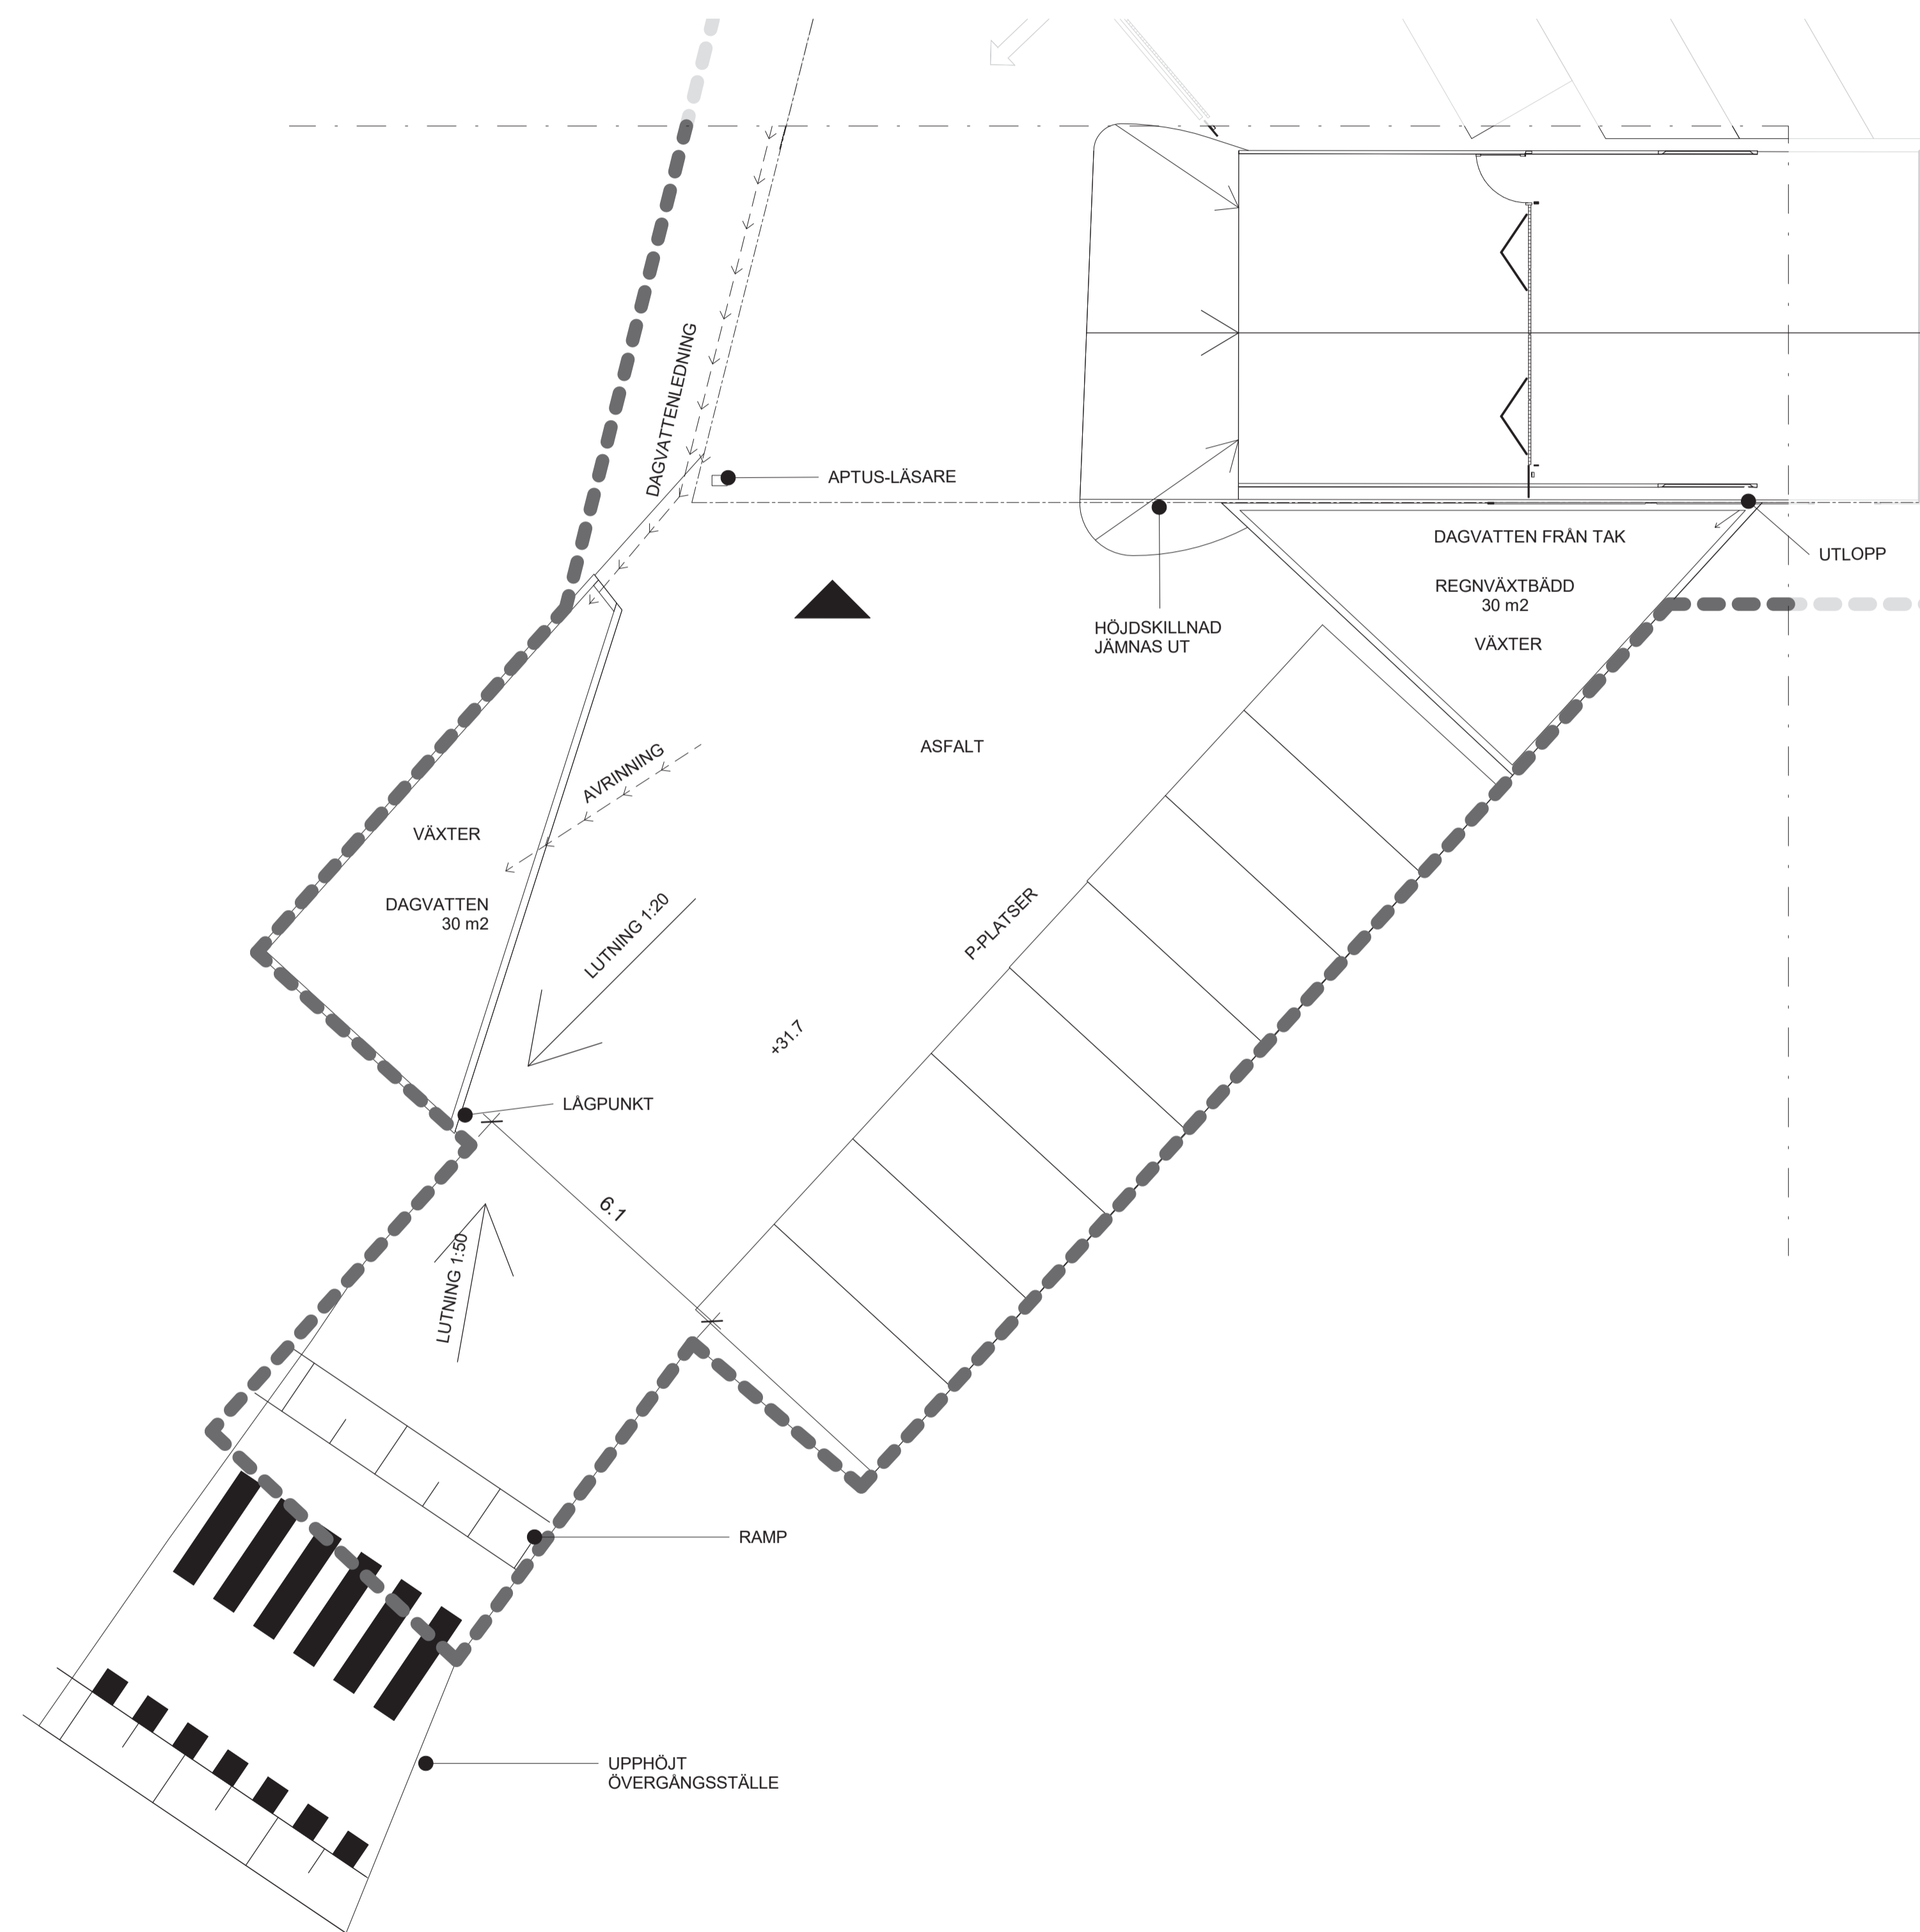

INFART, PLAN -1
8 BILPLATSER

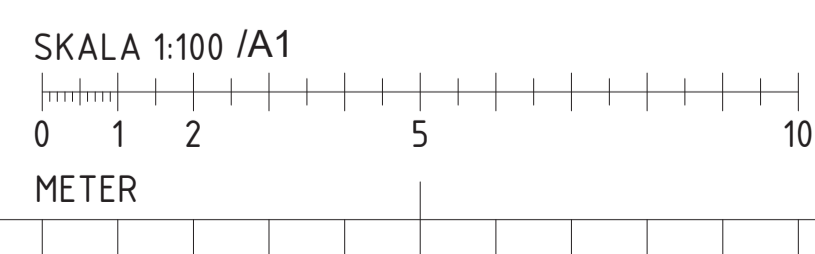


BET	ÄNDRINGEN AVSER	DATUM	SIGN
Stockholm Parkering			
PL			
✗ A	Wählin Arkitekter AB	Tel: 08-55 77 98 00	
K	WSP Byggprojektering	Tel: 010-722 50 00	
Berg			
Br	Brandskyddslaget	Tel: 08-8 81 88 00	
Ei			
VVS			
Spr	-	-	
Tr	-	-	
UPPDRAG NR	RITAD/KONSTR AV	HANDLAGGARE	
573	NF	BB	
DATUM	ANSVARIG		
2023-01-26	Per Wählin		
P-HUS FARSTA STRAND PLAN -1, INFART			
SKALA	NUMMER	BET	
A1 1:100 A3 1:200	A-40.1-13	-	

FÖRKLARINGAR


ALLA MÅTT I MM.

HÄNVISNINGAR

Se A-40.1-01

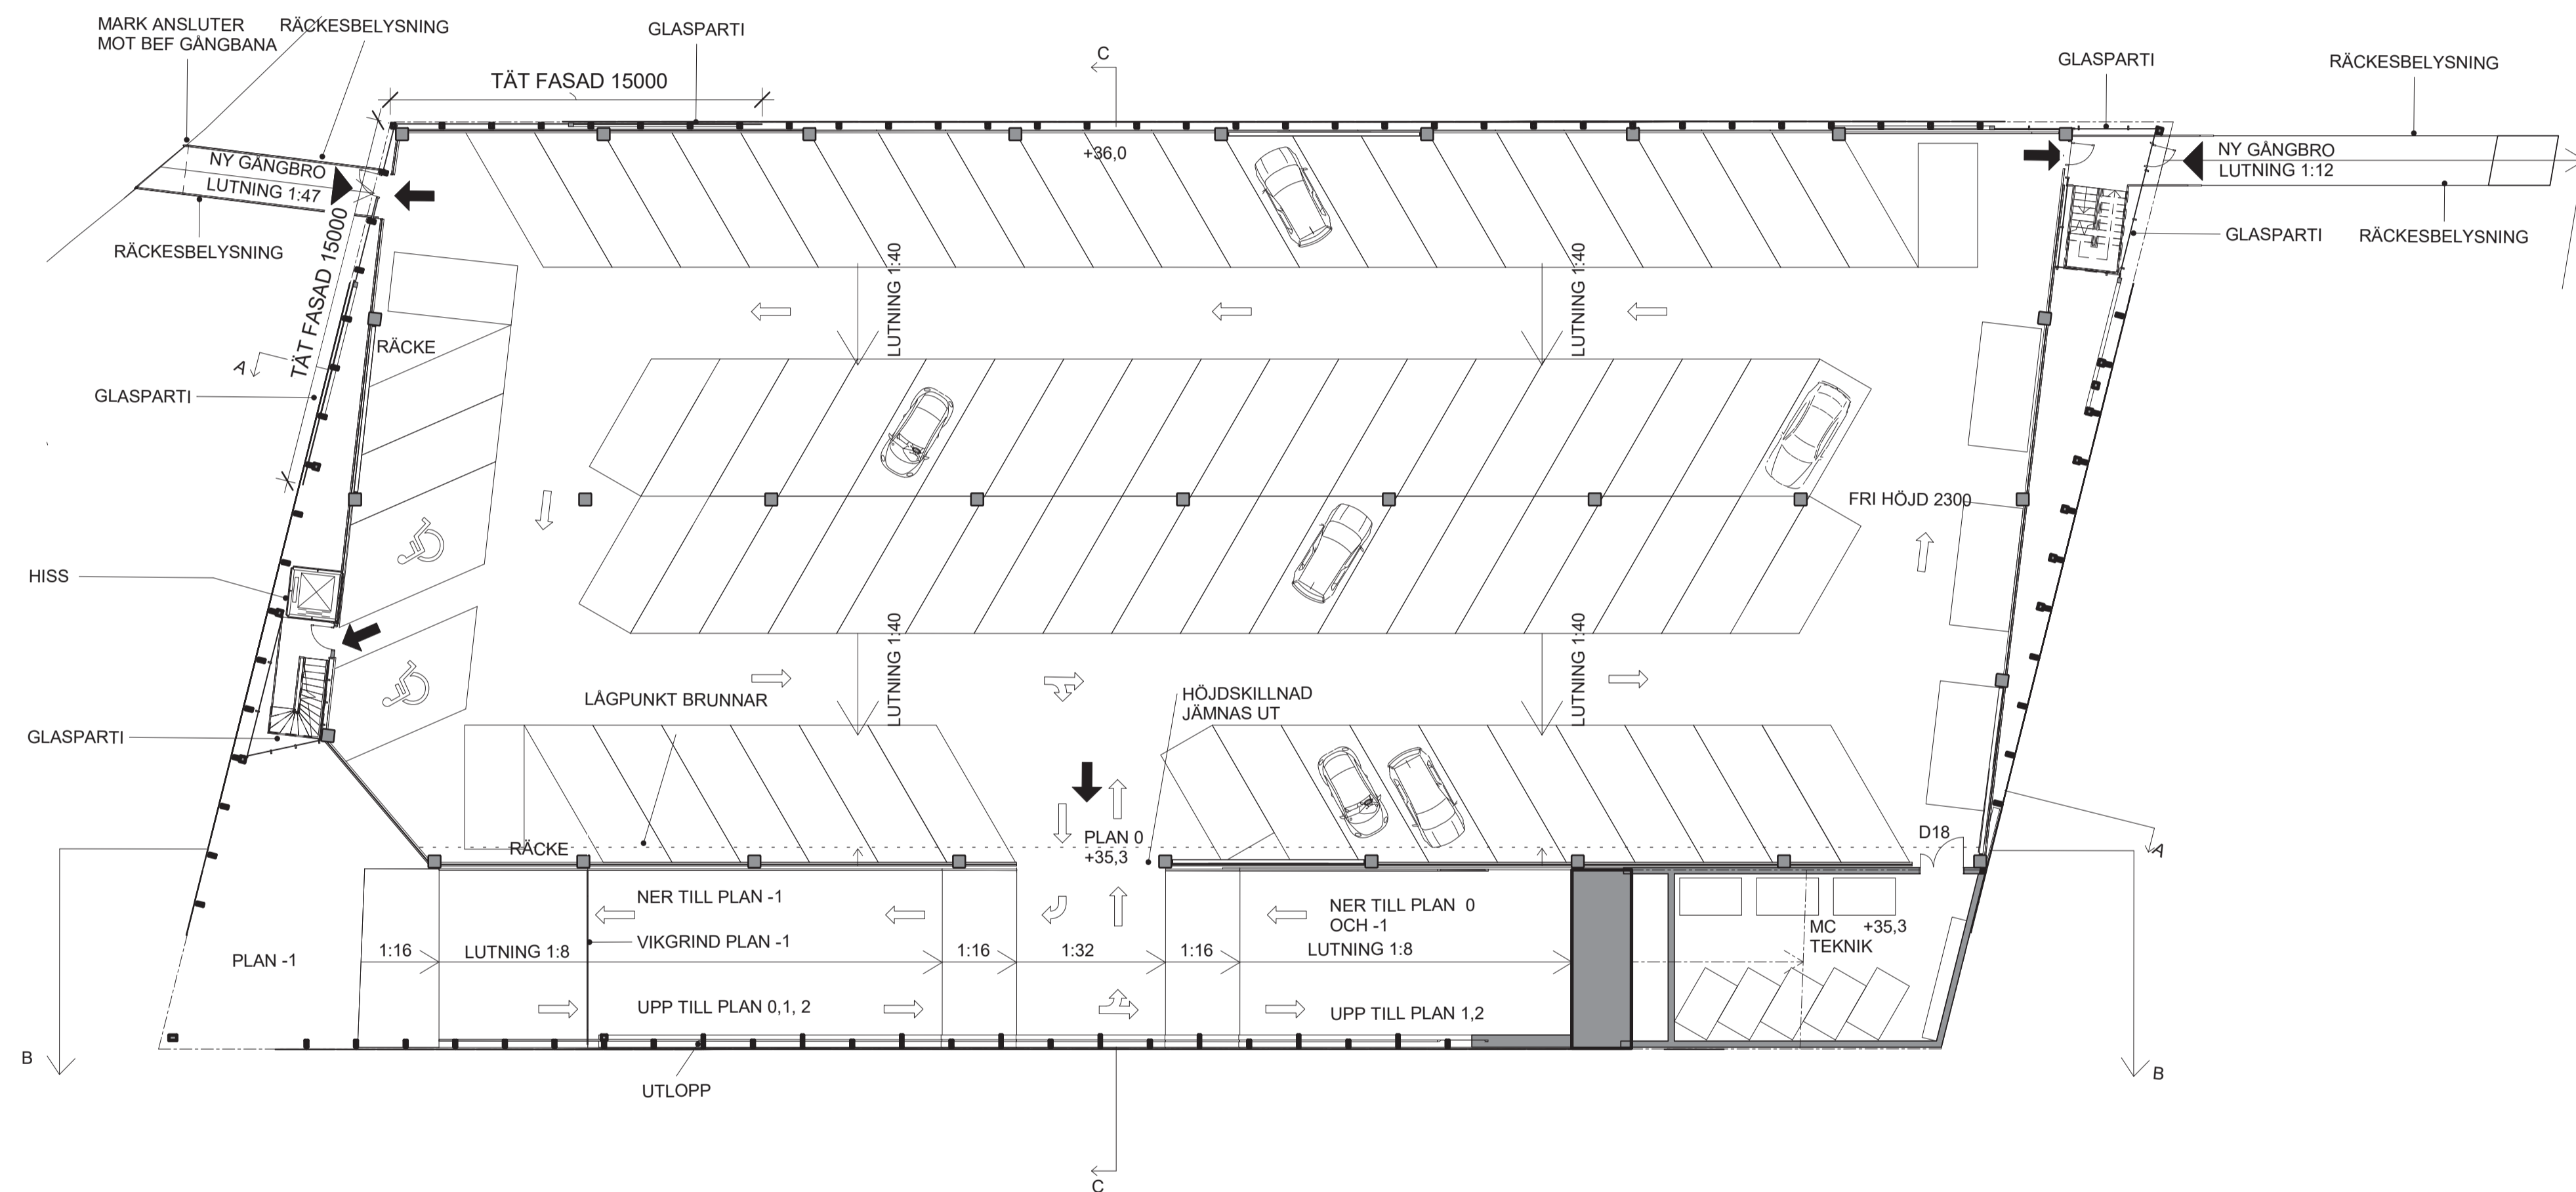

PLAN 0: +35,3 till +36,0
82 BILPLATSER

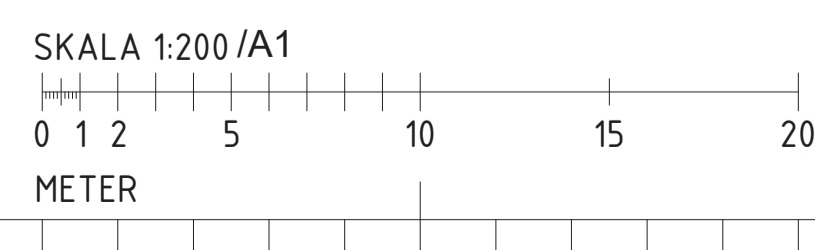


BET	ÄNDRINGEN AVSER	DATUM	SIGN
Stockholm Parkering			
PL			
X A	Wählin Arkitekter AB	Tel: 08-55 77 98 00	
K	WSP Byggprojektering	Tel: 010-722 50 00	
Berg			
Br	Brandskyddslaget	Tel: 08-8 81 88 00	
EI			
VVS			
Spr	-	-	
Tr	-	-	
UPPDRAG NR	RITAD/KONSTR AV	HANDLAGGARE	
573	NF	BB	
DATUM	ANSVARIG		
2023-01-26	Per Wählin		
P-HUS FARSTA STRAND PLAN 0			
SKALA	NUMMER	BET	
A1 1:200 A3 1:400	A-40.1-20	-	

FÖRKLARINGAR


ALLA MÅTT I MM.

HÄNVISNINGAR

Se A-40.1-01

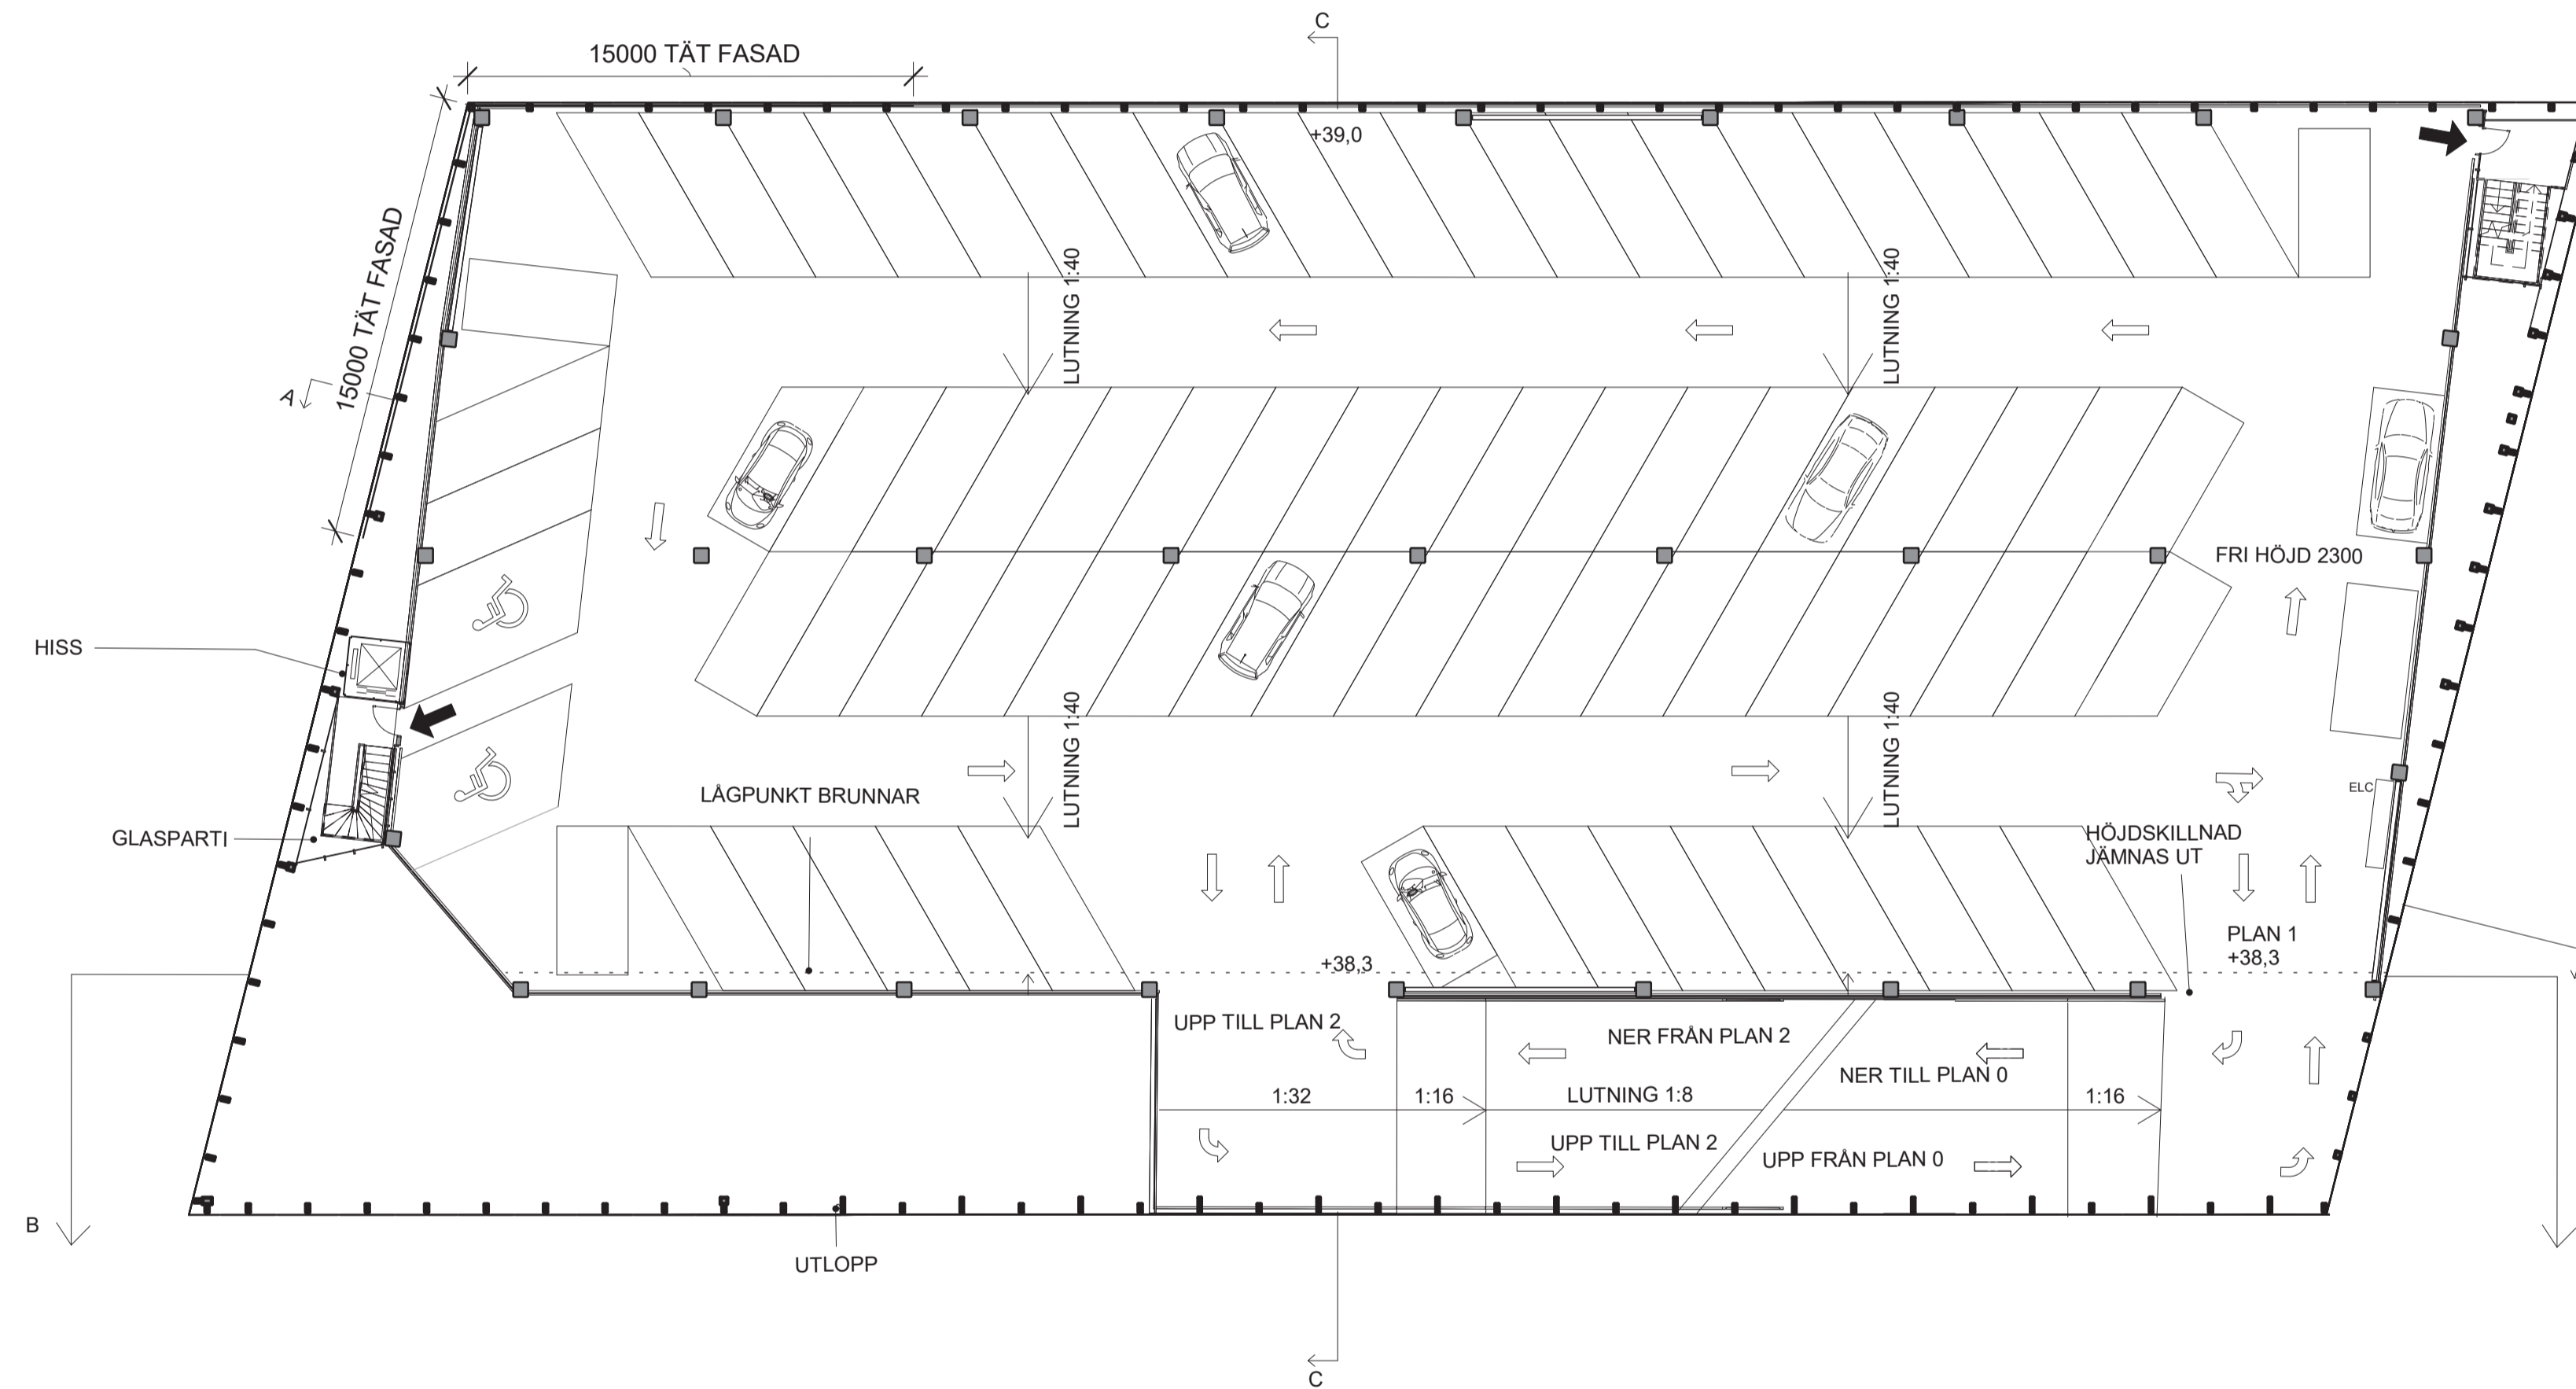

PLAN 1: +38,3 till +39,0
79 BILPLATSER

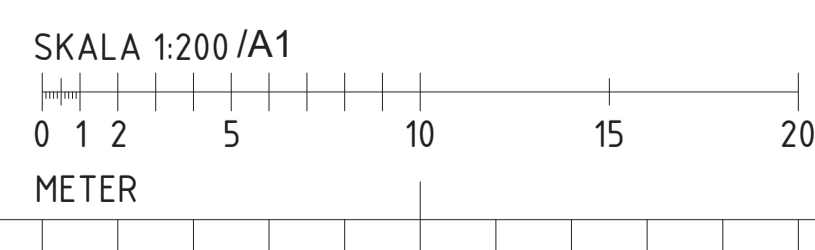


BET	ÄNDRINGEN AVSER	DATUM	SIGN
Stockholm Parkering			
PL			
✗ A	Wählin Arkitekter AB	Tel: 08-55 77 98 00	
K	WSP Byggprojektering	Tel: 010-722 50 00	
Berg			
Br	Brandskyddslaget	Tel: 08-8 81 88 00	
EI			
VVS			
Spr	-	-	
Tr	-	-	
UPPDRAG NR	RITAD/KONSTR AV	HANDLÄGGARE	
573	NF	BB	
DATUM	ANSVARIG		
2023-01-26	Per Wählin		
P-HUS FARSTA STRAND PLAN 1			
SKALA	NUMMER	BET	
A1 1:200 A3 1:400	A-40.1-30	-	

FÖRKLARINGAR


ALLA MÅTT I MM.

HÄNVISNINGAR

Se A-40.1-01

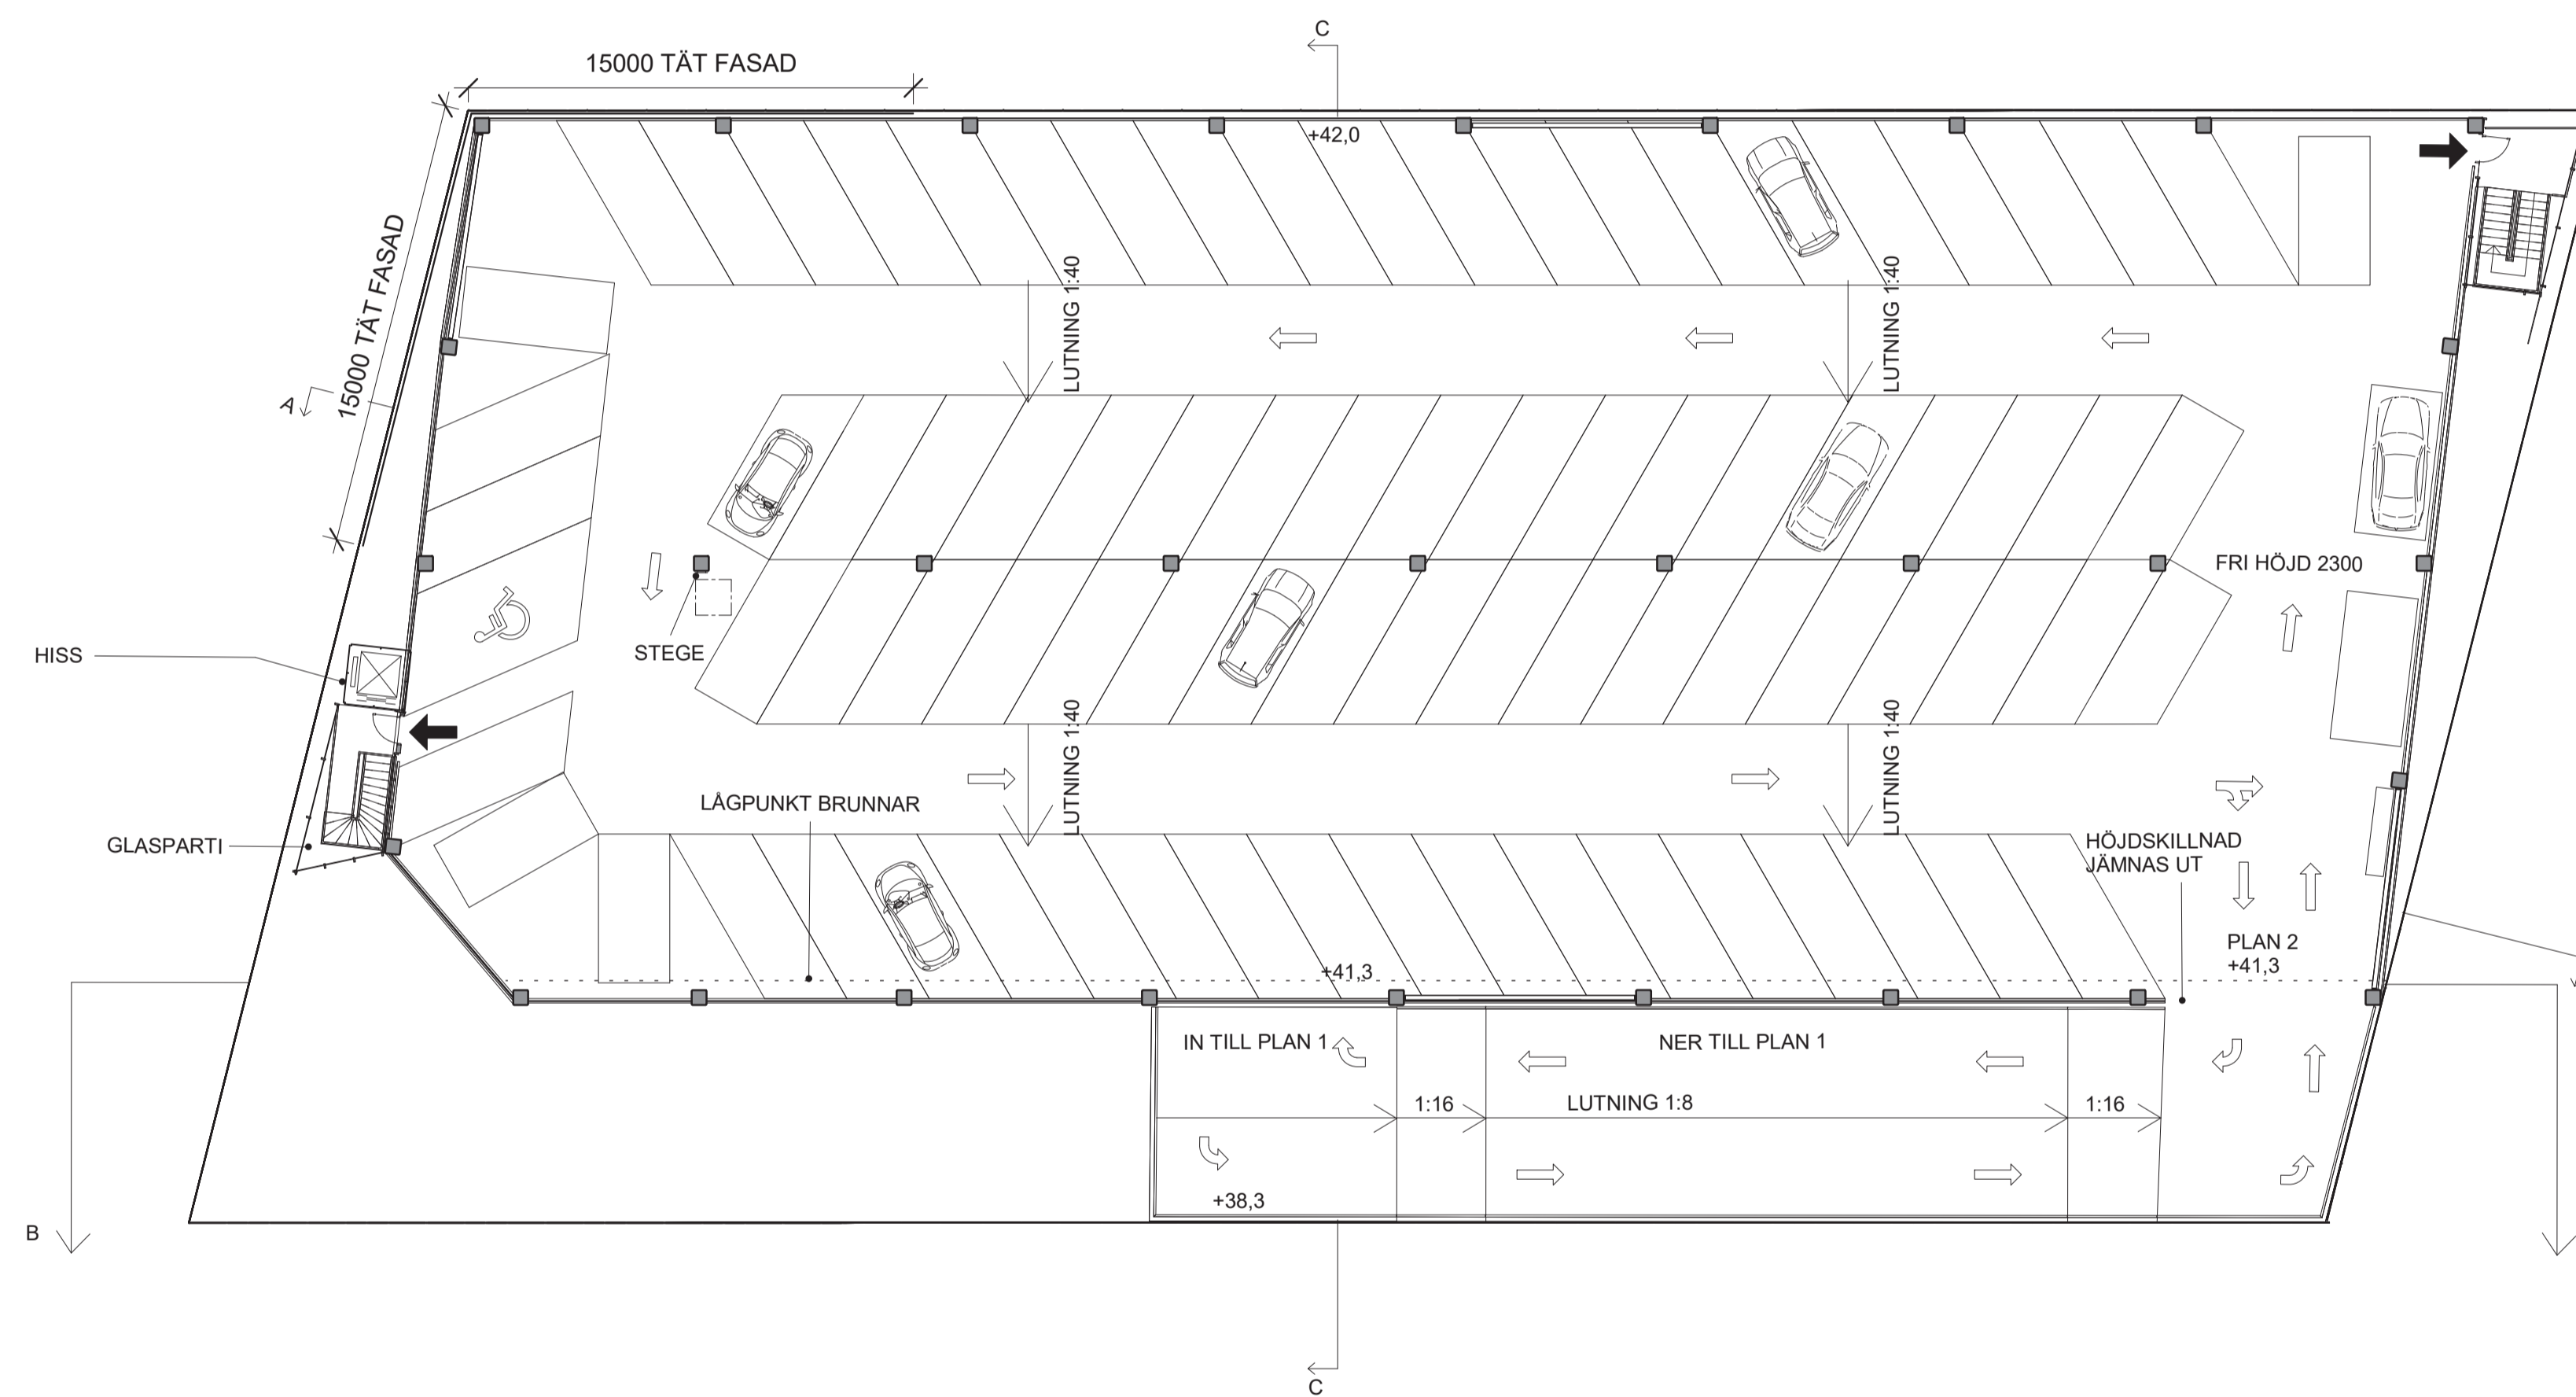

PLAN 2: +41,3
83 BILPLATSER

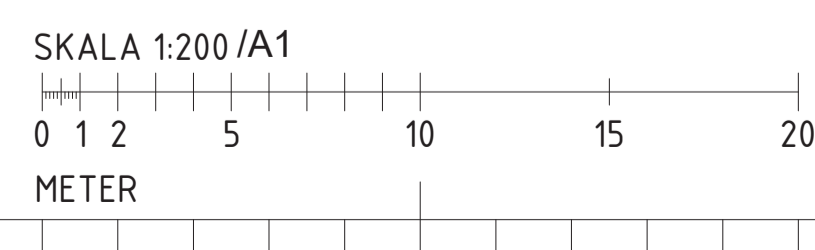


BET	ÄNDRINGEN AVSER	DATUM	SIGN
Stockholm Parkering			
PL			
X A	Wählin Arkitekter AB	Tel: 08-55 77 98 00	
K	WSP Byggprojektering	Tel: 010-722 50 00	
Berg			
Br	Brandskyddslaget	Tel: 08-8 81 88 00	
EI			
VVS			
Spr	-	-	
Tr	-	-	
UPPDRAG NR	RITAD/KONSTR AV	HANDLÄGGARE	
573	NF	BB	
DATUM	ANSVARIG		
2023-01-26	Per Wählin		
P-HUS FARSTA STRAND PLAN 2			
SKALA	NUMMER	BET	
A1 1:200 A3 1:400	A-40.1-40	-	

FÖRKLARINGAR

ALLA MÄTT I MM.


HÄNVISNINGAR

Se A-40.1-01

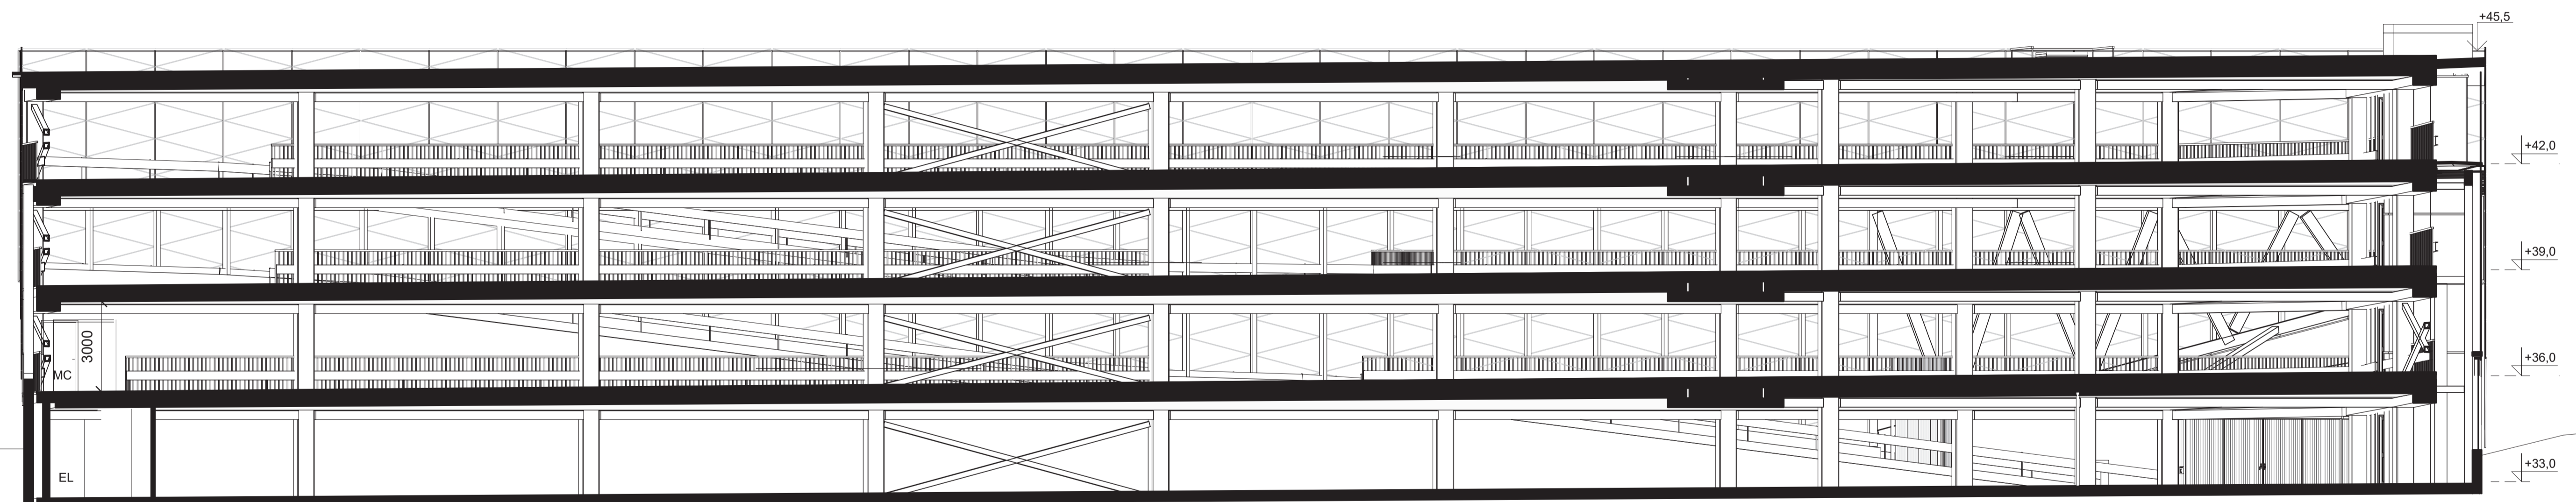

SEKTION A-A

SKALA 1:100 /A1

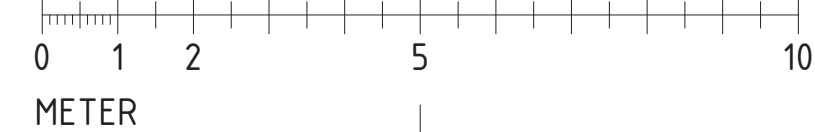


BET	ÄNDRINGEN AVSER	DATUM	SIGN
Stockholm Parkering			
PL			
✕ A	Wählin Arkitekter AB	Tel: 08-55 77 98 00	
K	WSP Byggprojektering	Tel: 010-722 50 00	
Berg			
Br	Brandskyddslaget	Tel: 08-8 81 88 00	
Ei			
VVS			
Spr	-	-	
Tr	-	-	
UPPDRAG NR	RITAD/KONSTR AV	HANDLÄGGARE	
573	NF	BB	
DATUM	ANSVARIG		
2023-01-26	Per Wählin		
P-HUS FARSTA STRAND SEKTION A-A			
SKALA	NUMMER	BET	
A1 1:100	A-40.2-10	-	
A3 1:200			

FÖRKLARINGAR


ALLA MÅTT I MM.

HÄNVISNINGAR

Se A-40.1-01

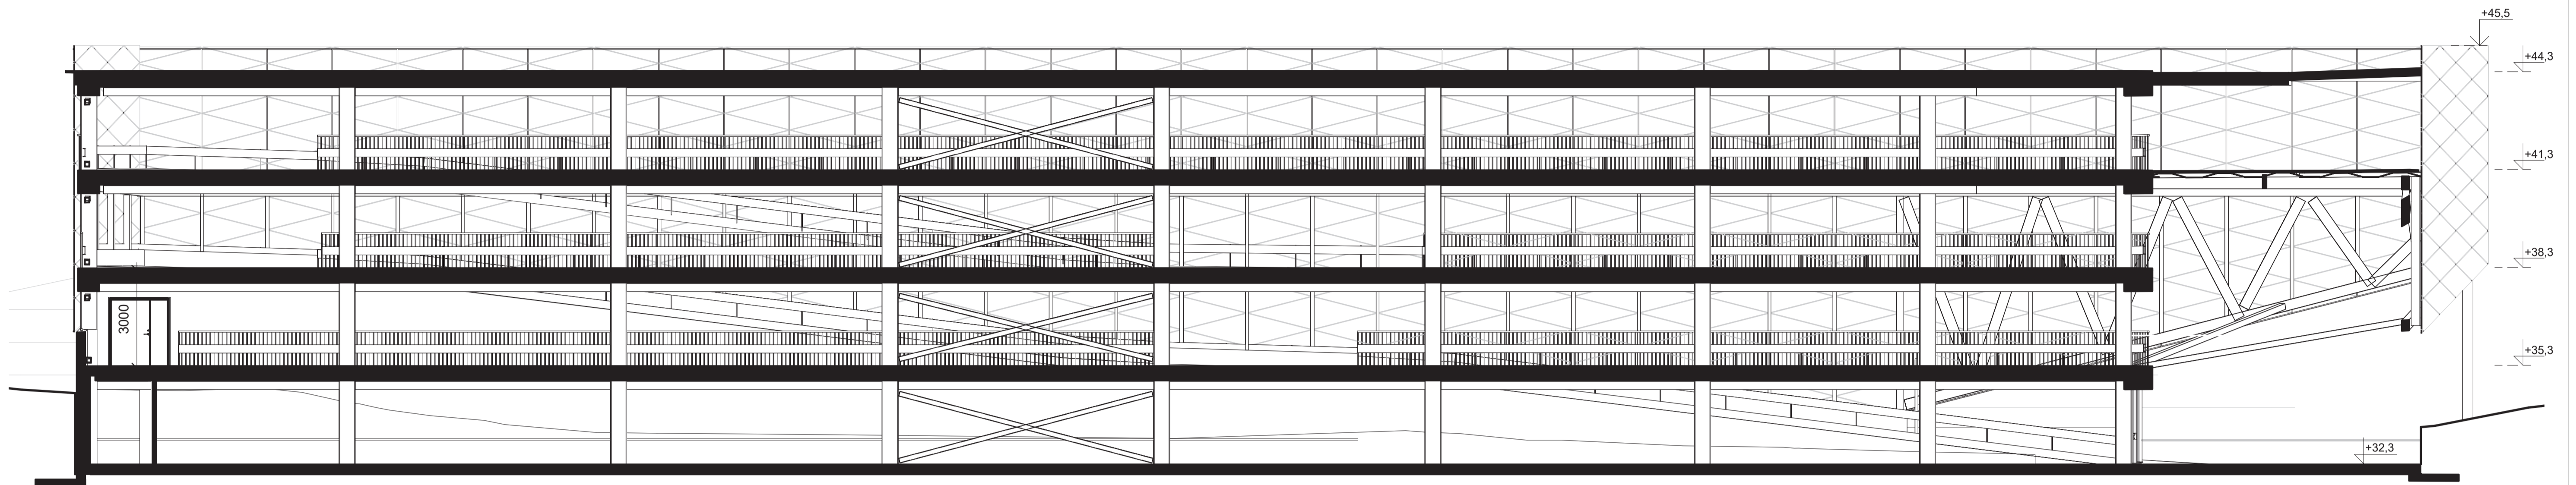

SEKTION B-B

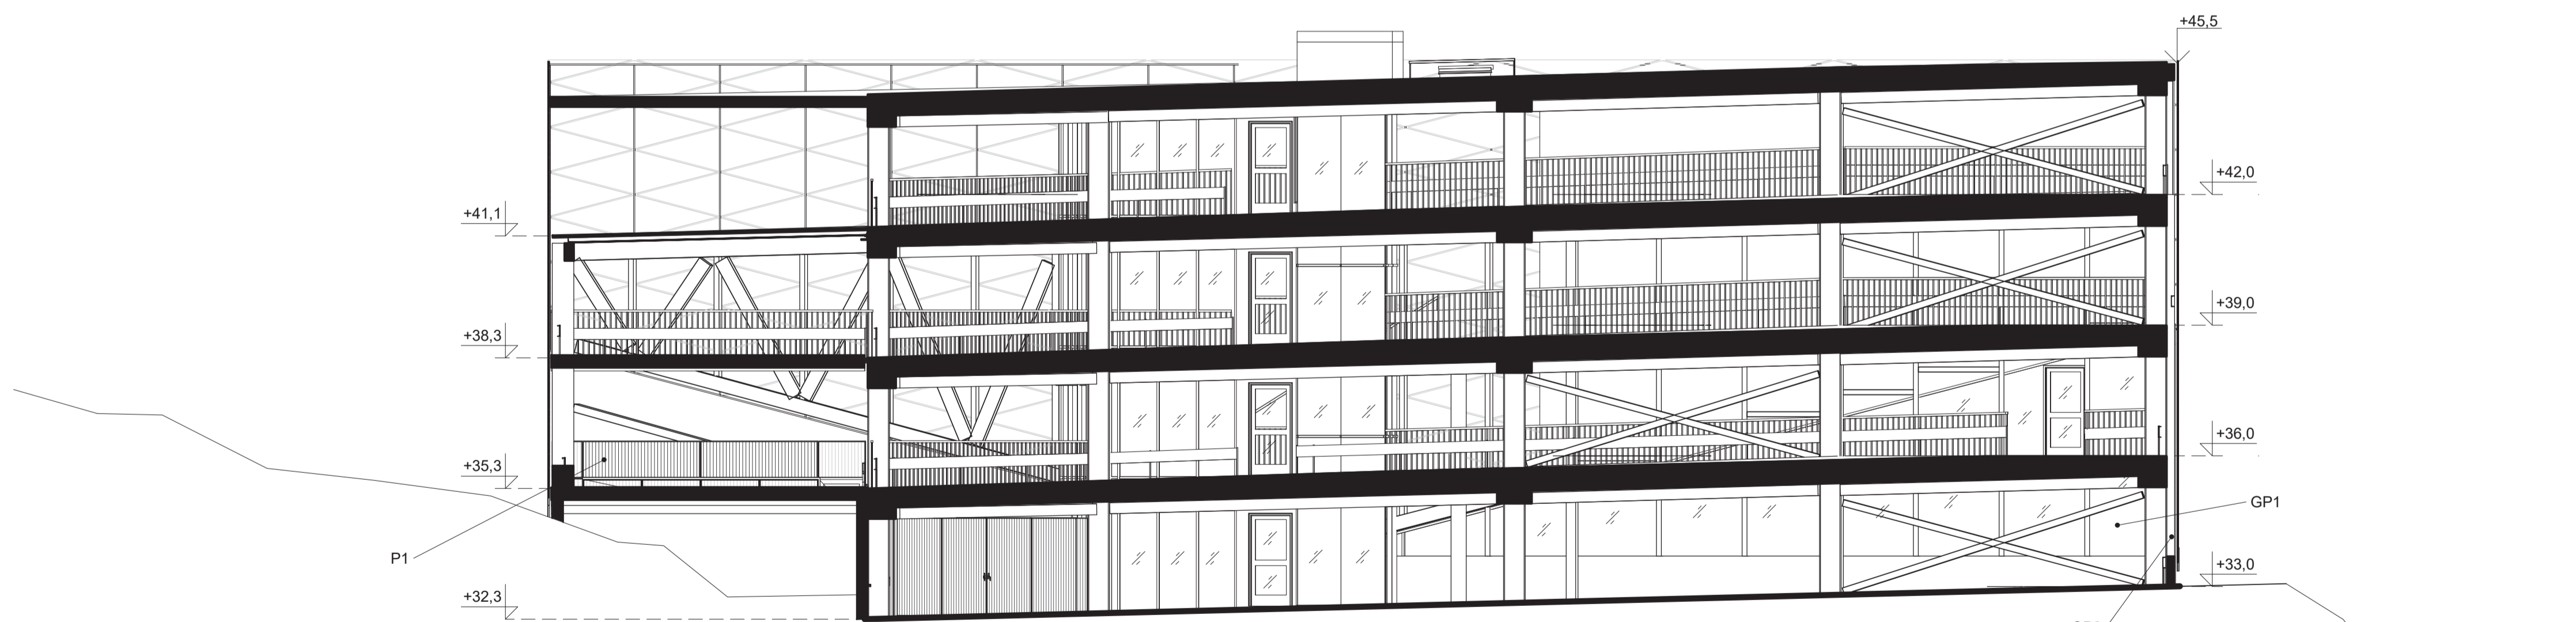

SEKTION C-C

TUNNELBANA

SKALA 1:100 /A1



METER

BET	ÄNDRINGEN AVSER	DATUM	SIGN
Stockholm Parkering			
PL			
✗ A	Wählin Arkitekter AB	Tel: 08-55 77 98 00	
K	WSP Byggprojektering	Tel: 010-722 50 00	
Berg			
Br	Brandskyddslaget	Tel: 08-8 81 88 00	
EI			
VVS			
Spr	-	-	
Tr	-	-	
UPPDRAG NR	RITAD/KONSTR AV	HANDLÄGGARE	
573	NF	BB	
DATUM	ANSVARIG		
2023-01-26	Per Wählin		
P-HUS FARSTA STRAND			
SEKTION B-B OCH SEKTION C-C			
SKALA	NUMMER	BET	
A1 1:100	A-40.2-20	-	
A3 1:200			

FÖRKLARINGAR

ALLA MÅTT I MM.

HÄNVISNINGAR

Se A-40.1-01

OLIKA PERFORERING


PERFORERAD PLÅT
S 1000-N - NCS

PERFORERAD PLÅT
S 2000-N - NCS

PERFORERAD PLÅT
S 3000-N - NCS

+45,8

+45,5

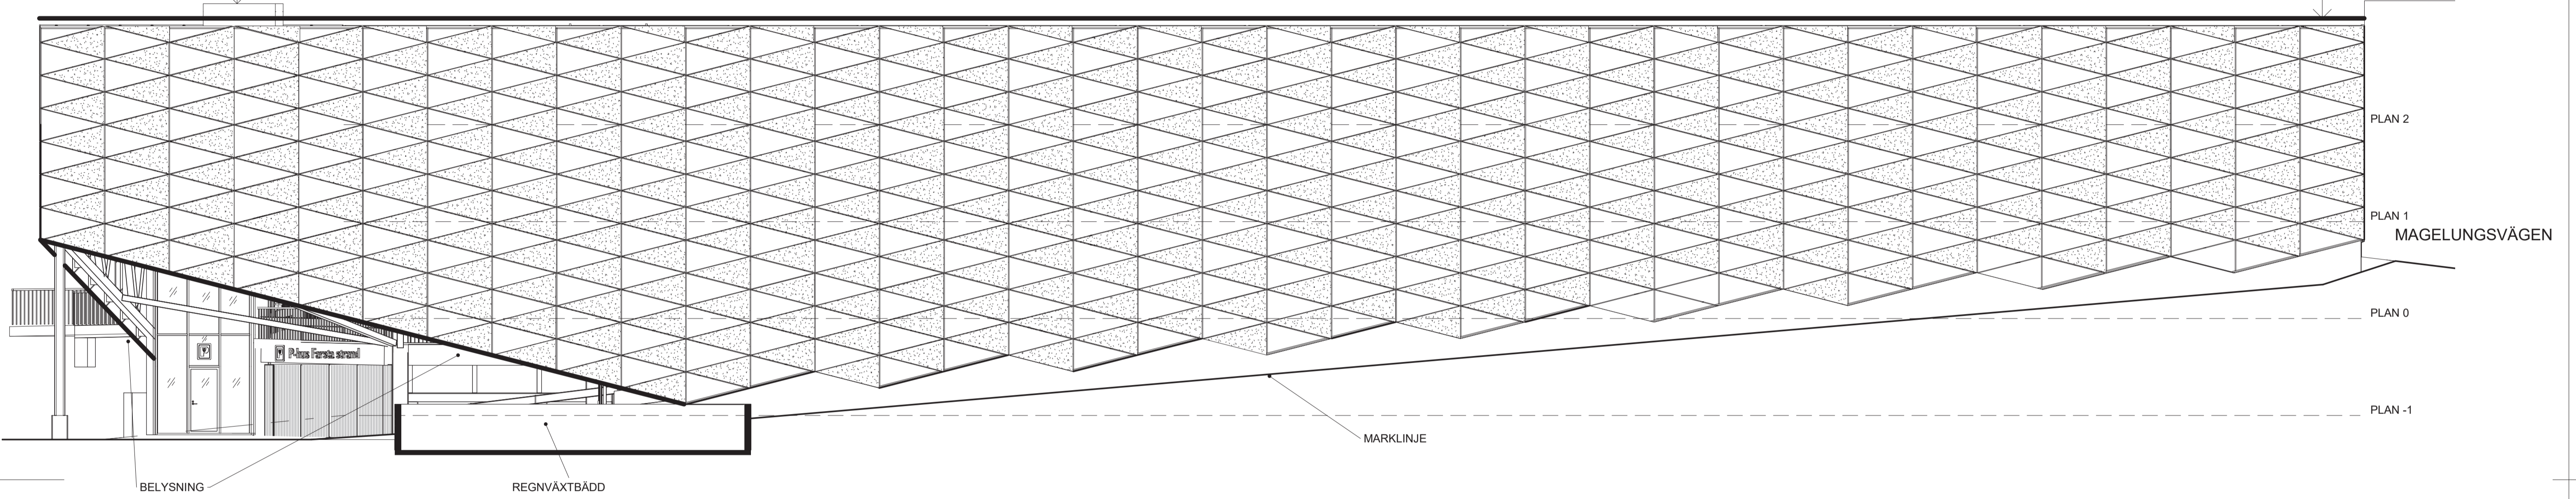


FASAD MOT SV

OLIKA PERFORERING

PERFORERAD PLÅT
S 3000-N - NCS

+45,5

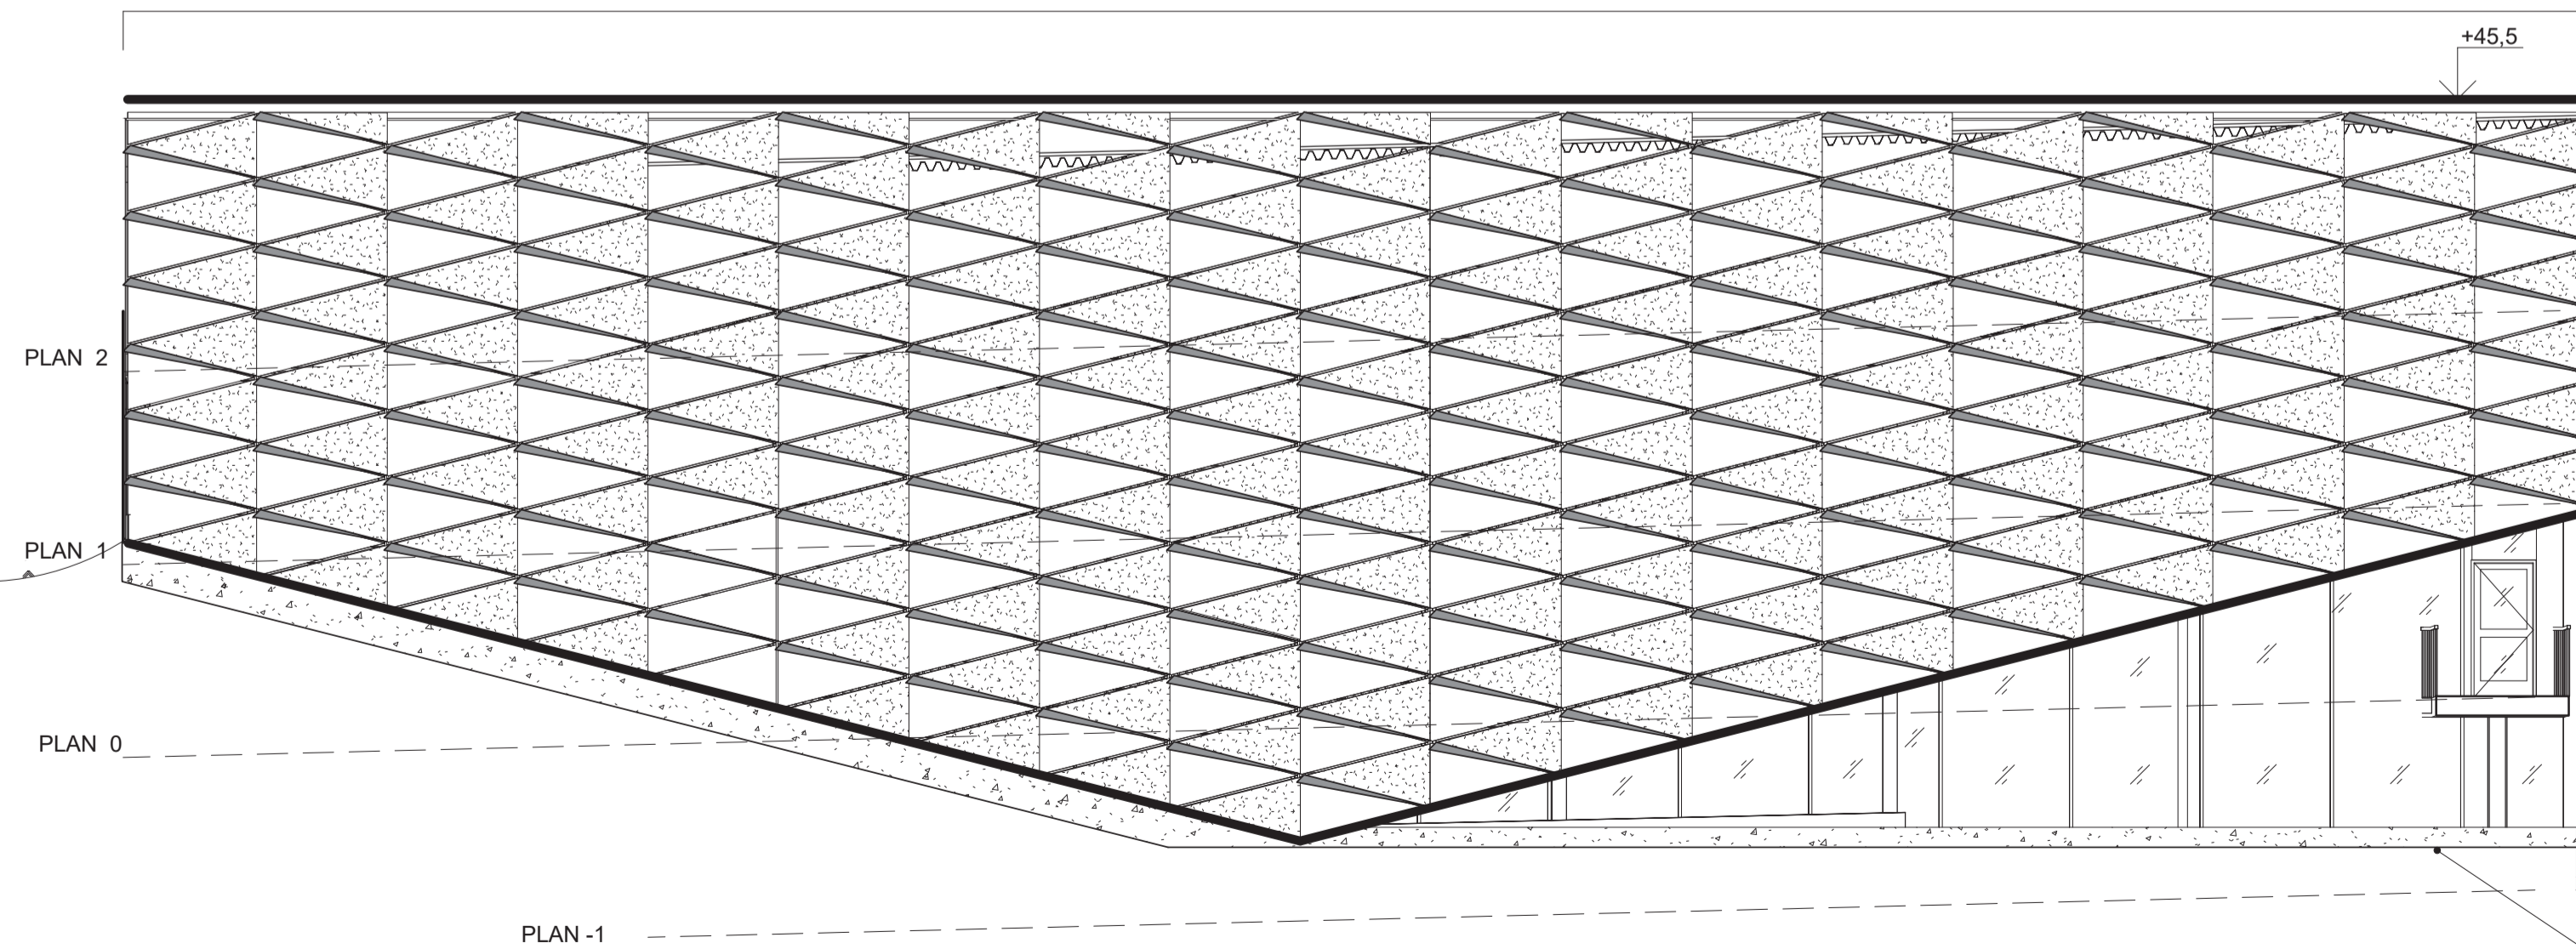

FASAD MOT SO

TUNNELBANA

SKALA 1:100 /A1

0 1 2 5 10
METER

BET	ÄNDRINGEN AVSER	DATUM	SIGN
Stockholm Parkering			
PL			
✗ A	Wählin Arkitekter AB	Tel: 08-55 77 98 00	
K	WSP Byggprojektering	Tel: 010-722 50 00	
Berg			
Br	Brandskyddslaget	Tel: 08-8 81 88 00	
Ei			
VVS			
Spr	-	-	-
Tr	-	-	-
UPPDRAG NR	RITAD/KONSTR AV	HANDLÄGGARE	
573	NF	BB	
DATUM	ANSVARIG		
2023-01-26	Per Wählin		
P-HUS FARSTA STRAND FASAD MOT SV OCH SO			
SKALA	NUMMER	BET	
A1 1:100 A3 1:200	A-40.3-11	-	

FÖRKLARINGAR
ALLA MÅTT I MM.

HÄNVISNINGAR
Se A-40.1-01

OLIKA PERFORERING

PERFORERAD PLÅT
S 3000-N - NCS


PERFORERAD PLÅT
S 2000-N - NCS

PERFORERAD PLÅT
S 1000-N - NCS

TÄTFASAD

KANALPLAST BAKOM PLÅTKASSETT

+45,5

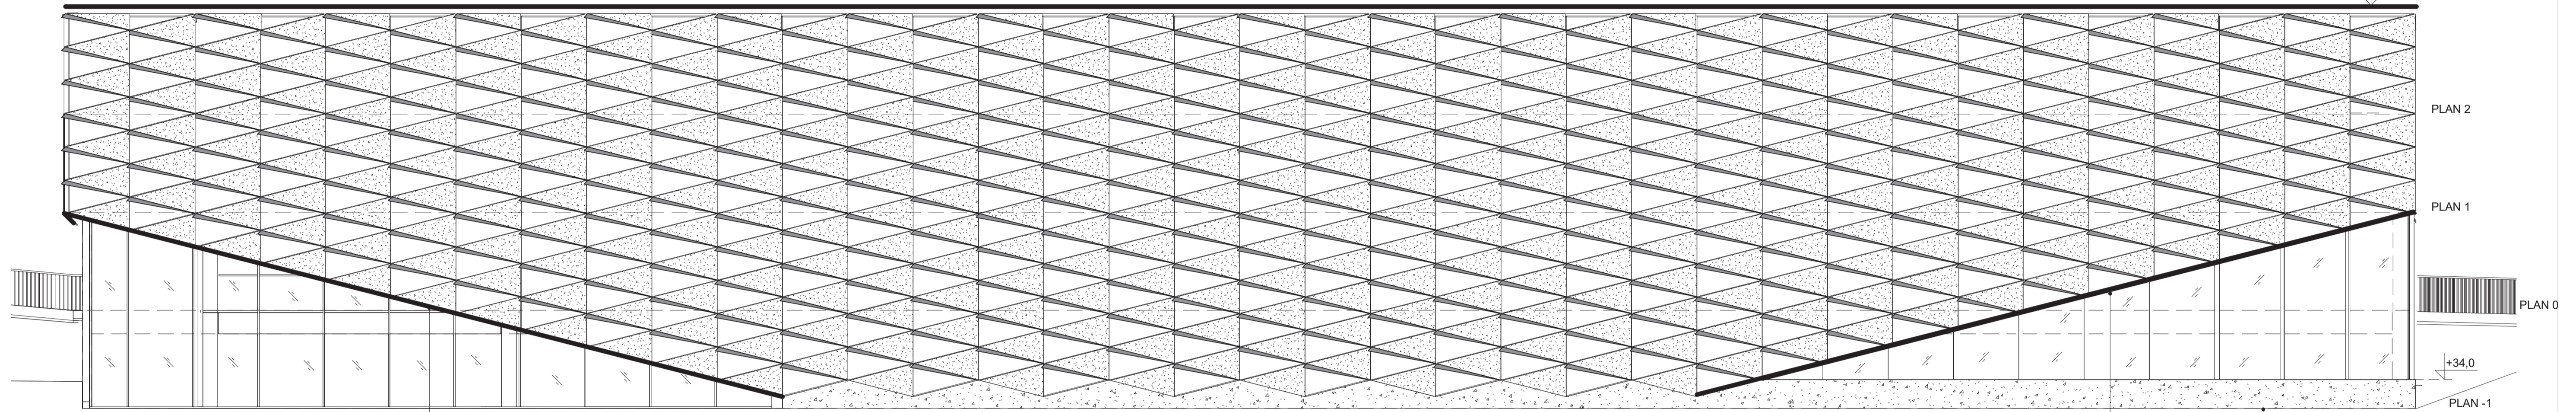

BELYSNING

BELYSNING

MARKLINJE

FASAD MOT NO

OLIKA PERFORERING

PERFORERAD PLÅT
S 1000-N - NCS

TÄT FASAD

KANALPLAST BAKOM PLÅTKASSETT

+45,8

+45,5

PLAN 2

PLAN 1

PLAN 0

PLAN -1

TUNNELBANA

+34,0

BELYSNING

BELYSNING

MARKLINJE

FASAD MOT NV

SKALA 1:100 /A1

0 1 2 5 10
METER

BET	ÄNDRINGEN AVSER	DATUM	SIGN
Stockholm Parkering			
PL			
A	Wählin Arkitekter AB	Tel: 08-55 77 98 00	
K	WSP Byggprojektering	Tel: 010-722 50 00	
Berg			
Br	Brandskyddslaget	Tel: 08-8 81 88 00	
EI			
VVS			
Spr	-	-	-
Tr	-	-	-
UPPDRAG NR	RITAD/KONSTR AV	HANDLAGGARE	
573	NF	BB	
DATUM	ANSVARIG		
2023-01-26	Per Wählin		
P-HUS FARSTA STRAND FASAD MOT NO OCH NV			
SKALA	NUMMER	BET	
A1 1:100 A3 1:200	A-40.3-12	-	